

**築地二丁目地区第一種市街地再開発事業
権利変換処分に関する公告**

本地区の施行地区内において令和 8 年 7 月 2 9 日付 8 都市整再第 287 号により東京都知事の認可を受けた権利変換計画に基づき、都市再開発法第 8 6 条第 1 項の規定により下記のように権利変換の処分の公告をします。


記


- 1 第一種市街地再開発事業の名称
築地二丁目地区第一種市街地再開発事業
- 2 施行者の名称
日鉄興和不動産株式会社、NTT 都市開発株式会社
- 3 事務所の所在地
東京都港区赤坂一丁目 8 番 1 号（日鉄興和不動産株式会社）
- 4 権利変換計画に係る施行地区又は工区に含まれる地域の名称
東京都中央区築地二丁目 1102 番 1、1102 番 6、1102 番 8、1102 番 15、1102 番 20、
1102 番 7、1102 番 28、1102 番 30
- 5 権利変換期日
令和 8 年 8 月 3 1 日
- 6 権利変換計画の認可を受けた年月日
令和 8 年 7 月 2 9 日


令和 8 年 7 月 2 9 日

事務所の所在地 東京都港区赤坂一丁目 8 番 1 号
氏名 築地二丁目地区第一種市街地再開発事業個人施行者
日鉄興和不動産株式会社
代表取締役社長 三輪 正浩


NTT 都市開発株式会社
代表取締役社長 池田 康

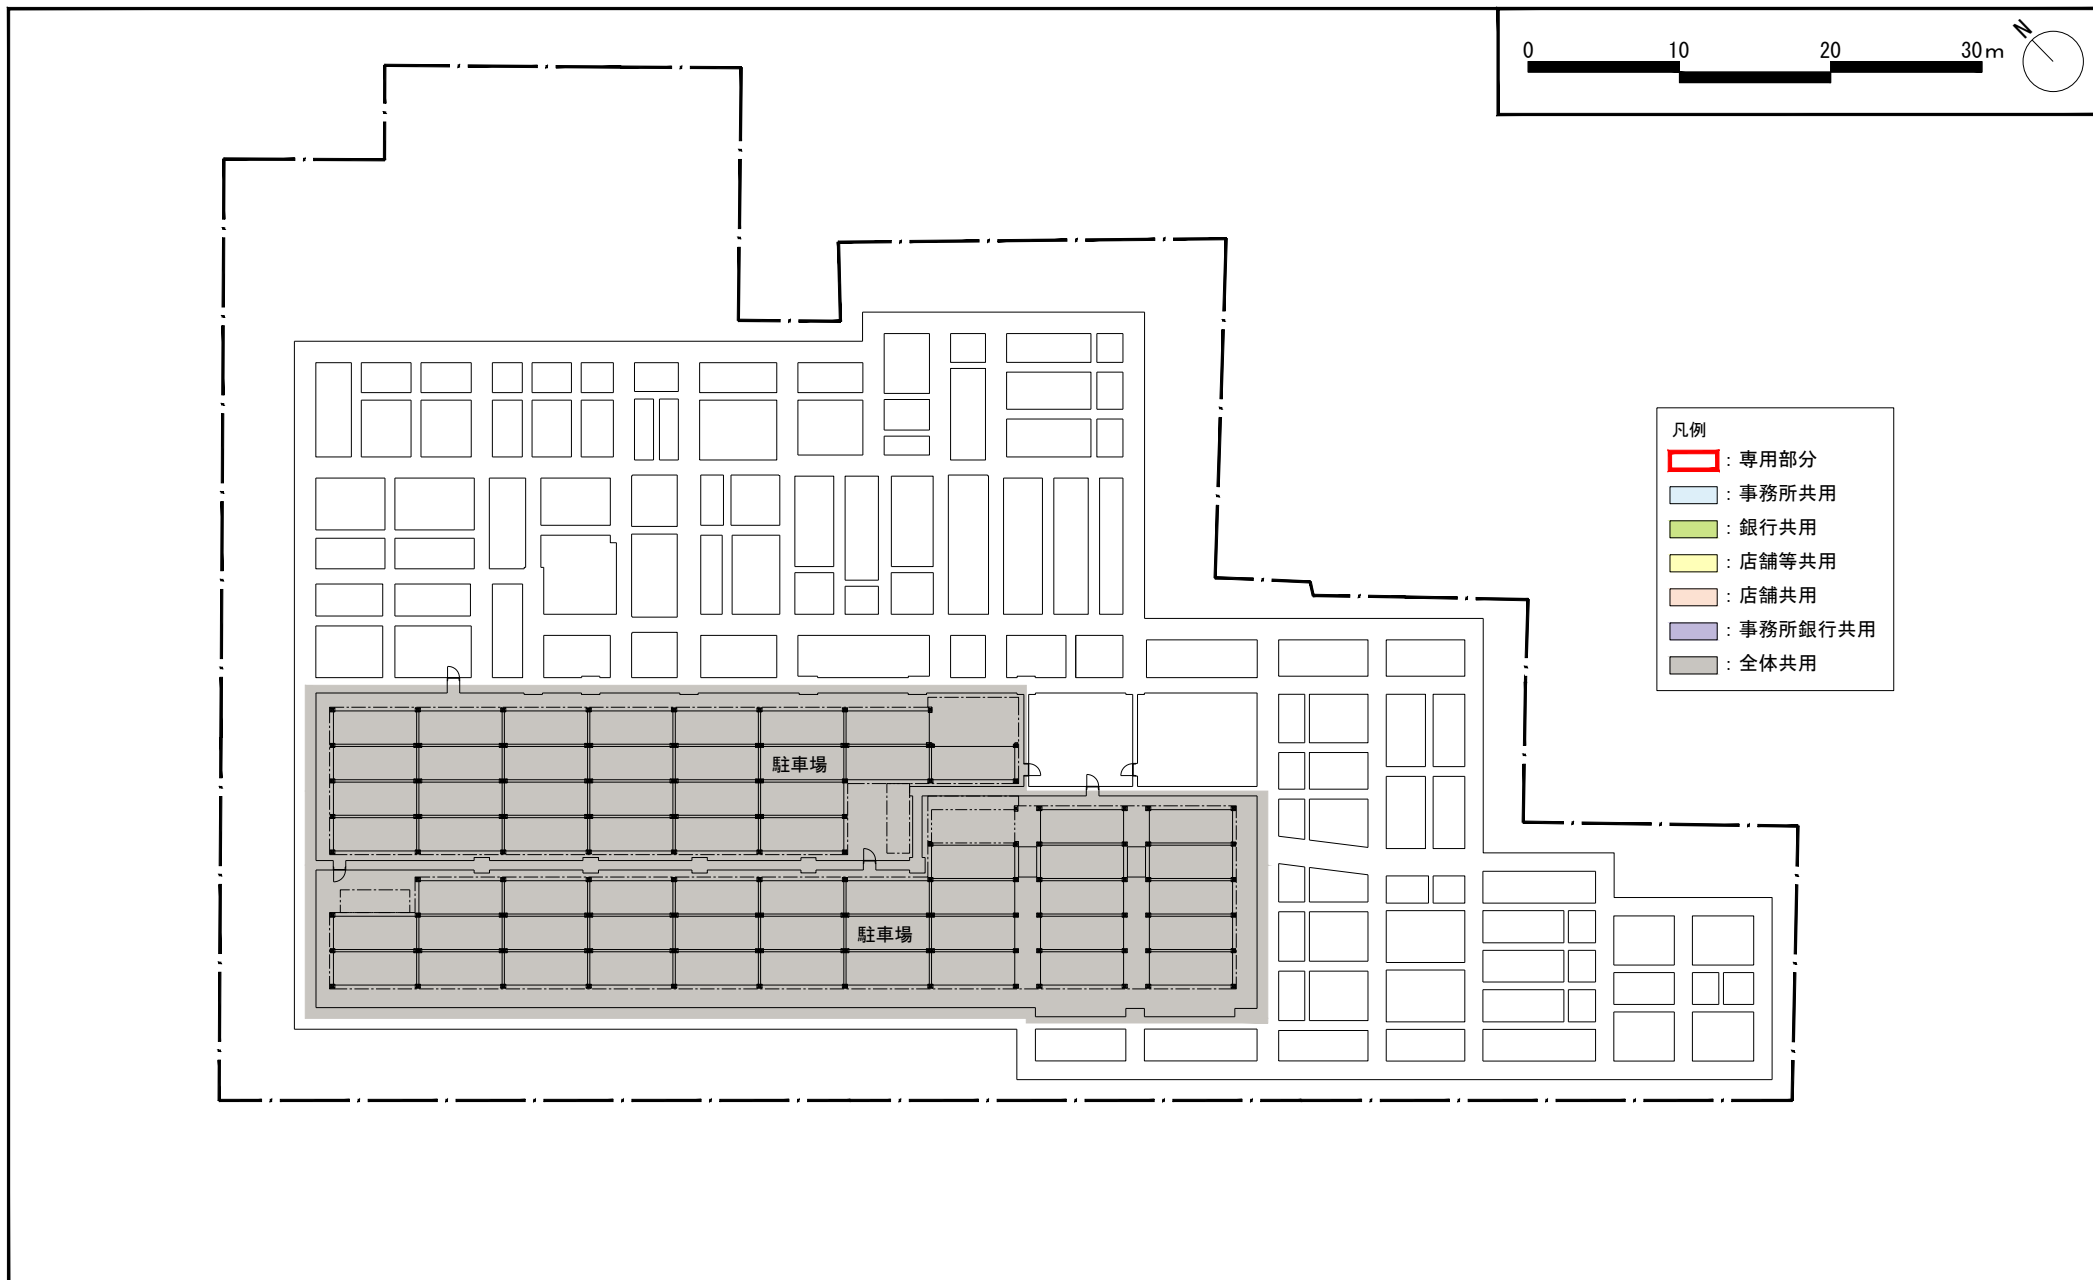


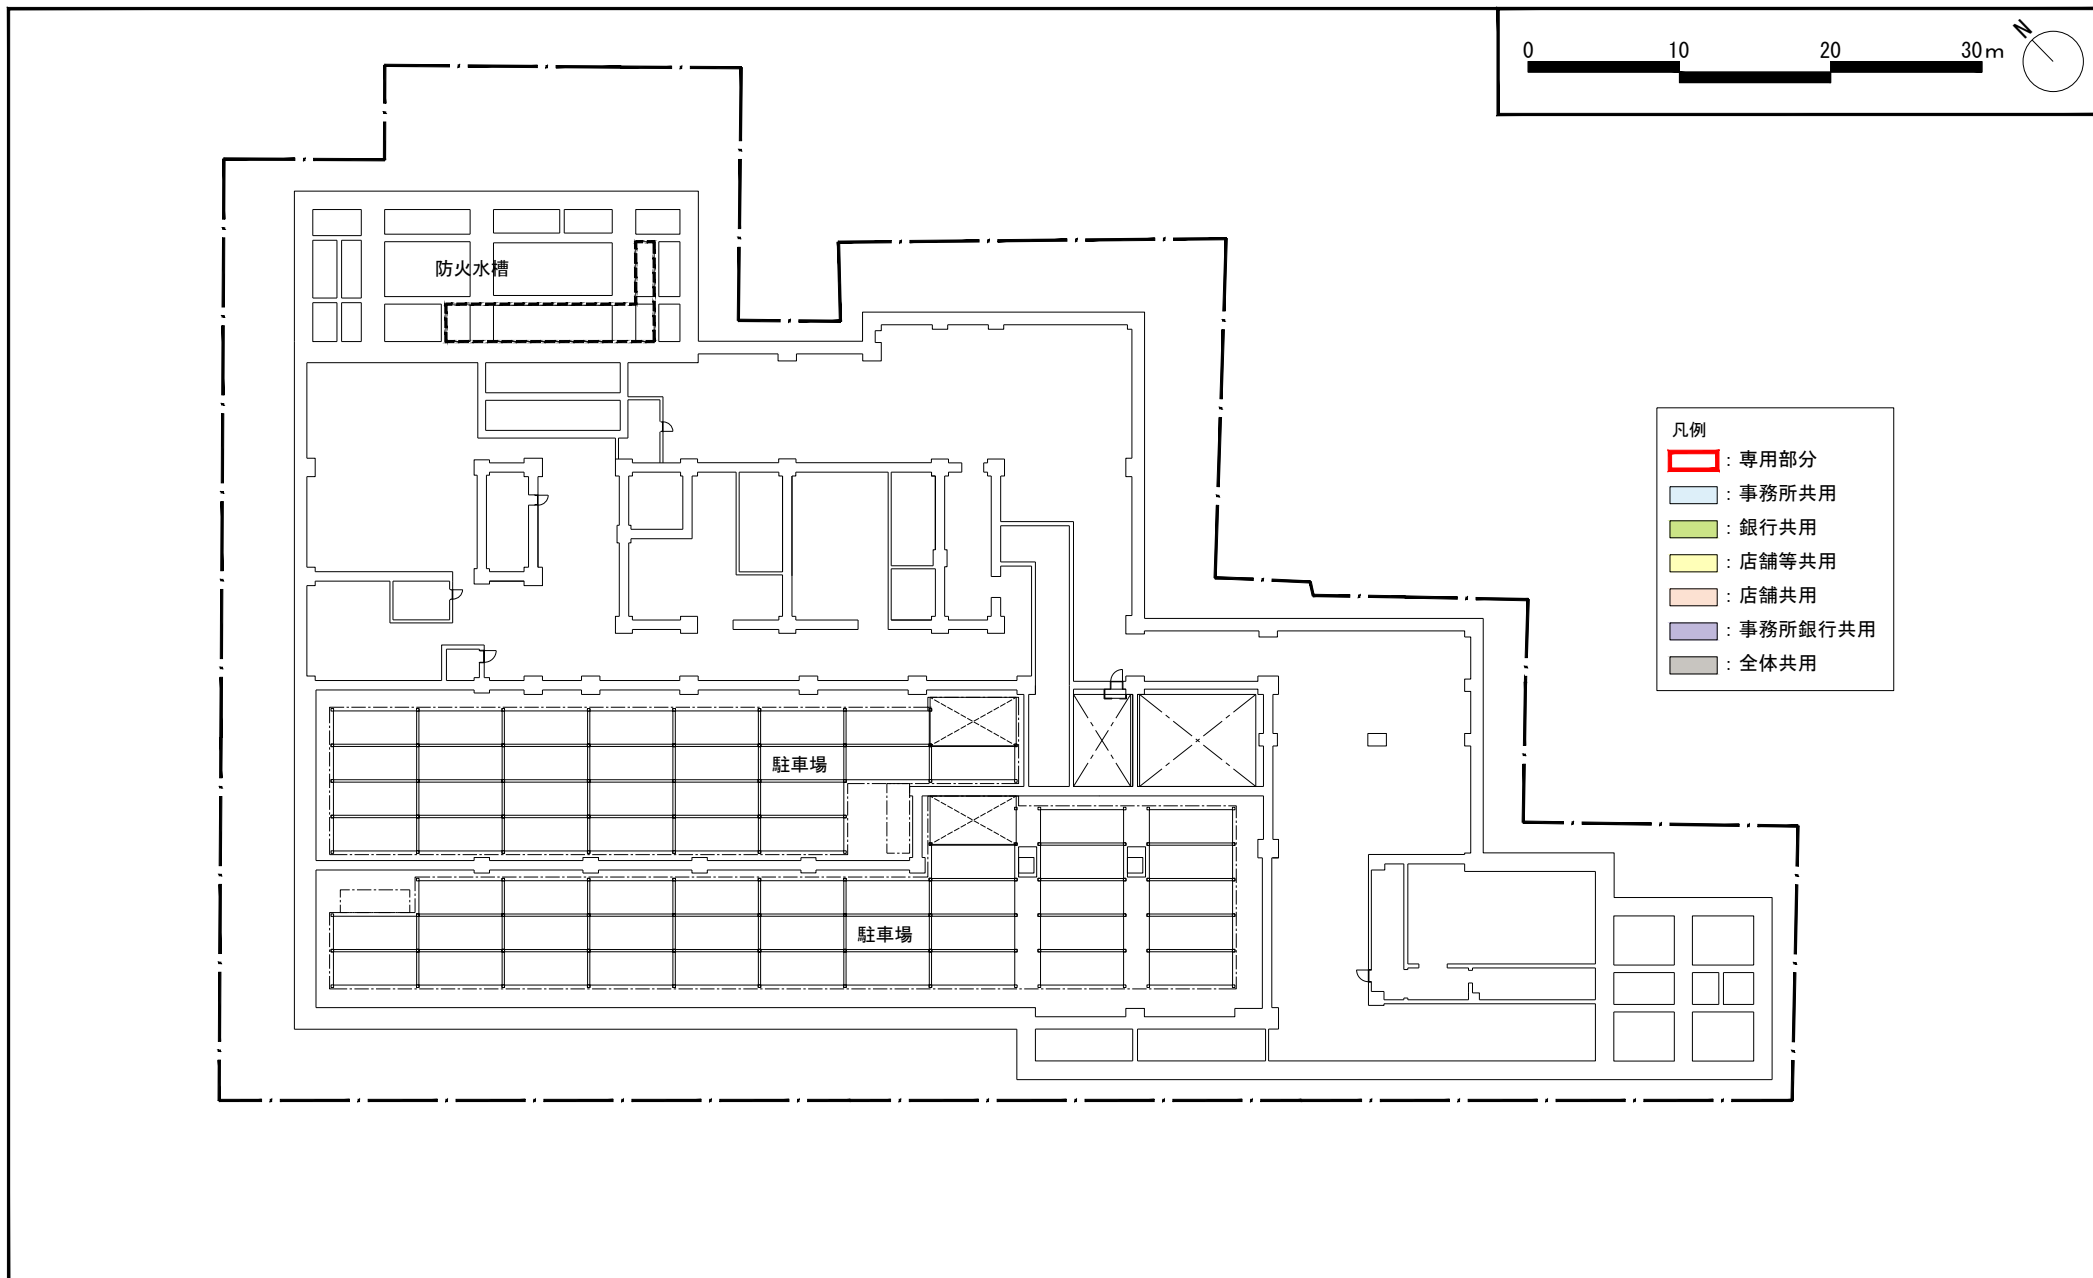


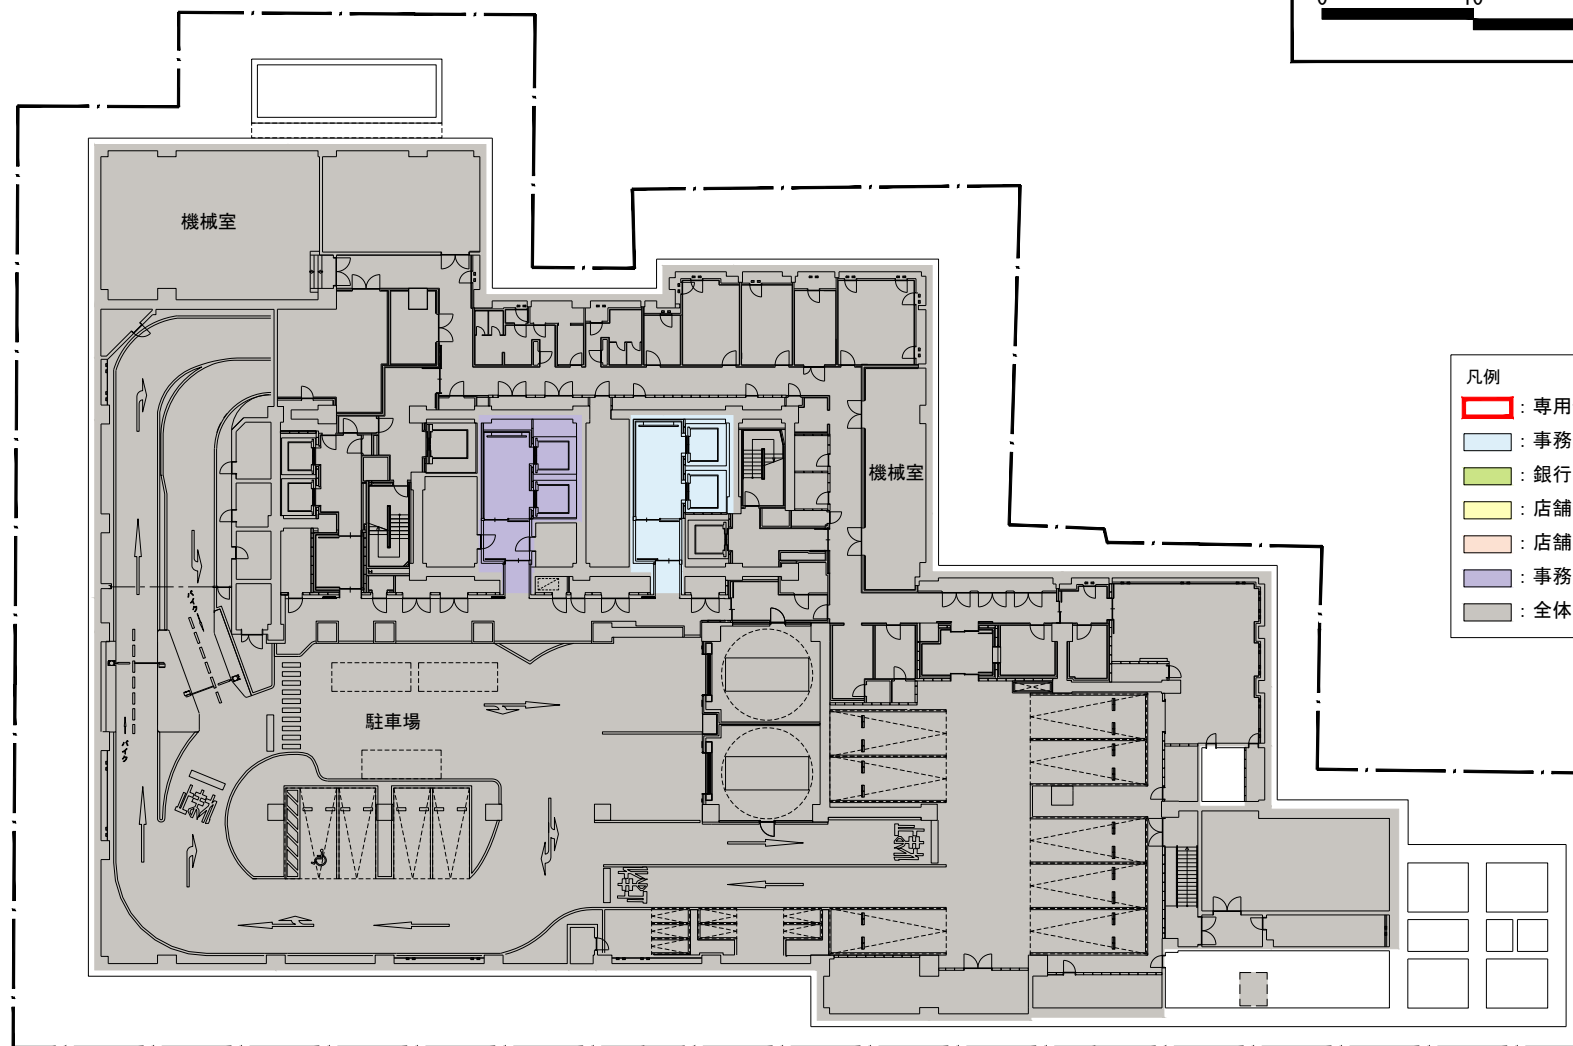



- 凡例
- 専用部分
 - 事務所共用
 - 銀行共用
 - 店舗等共用
 - 店舗共用
 - 事務所銀行共用
 - 全体共用

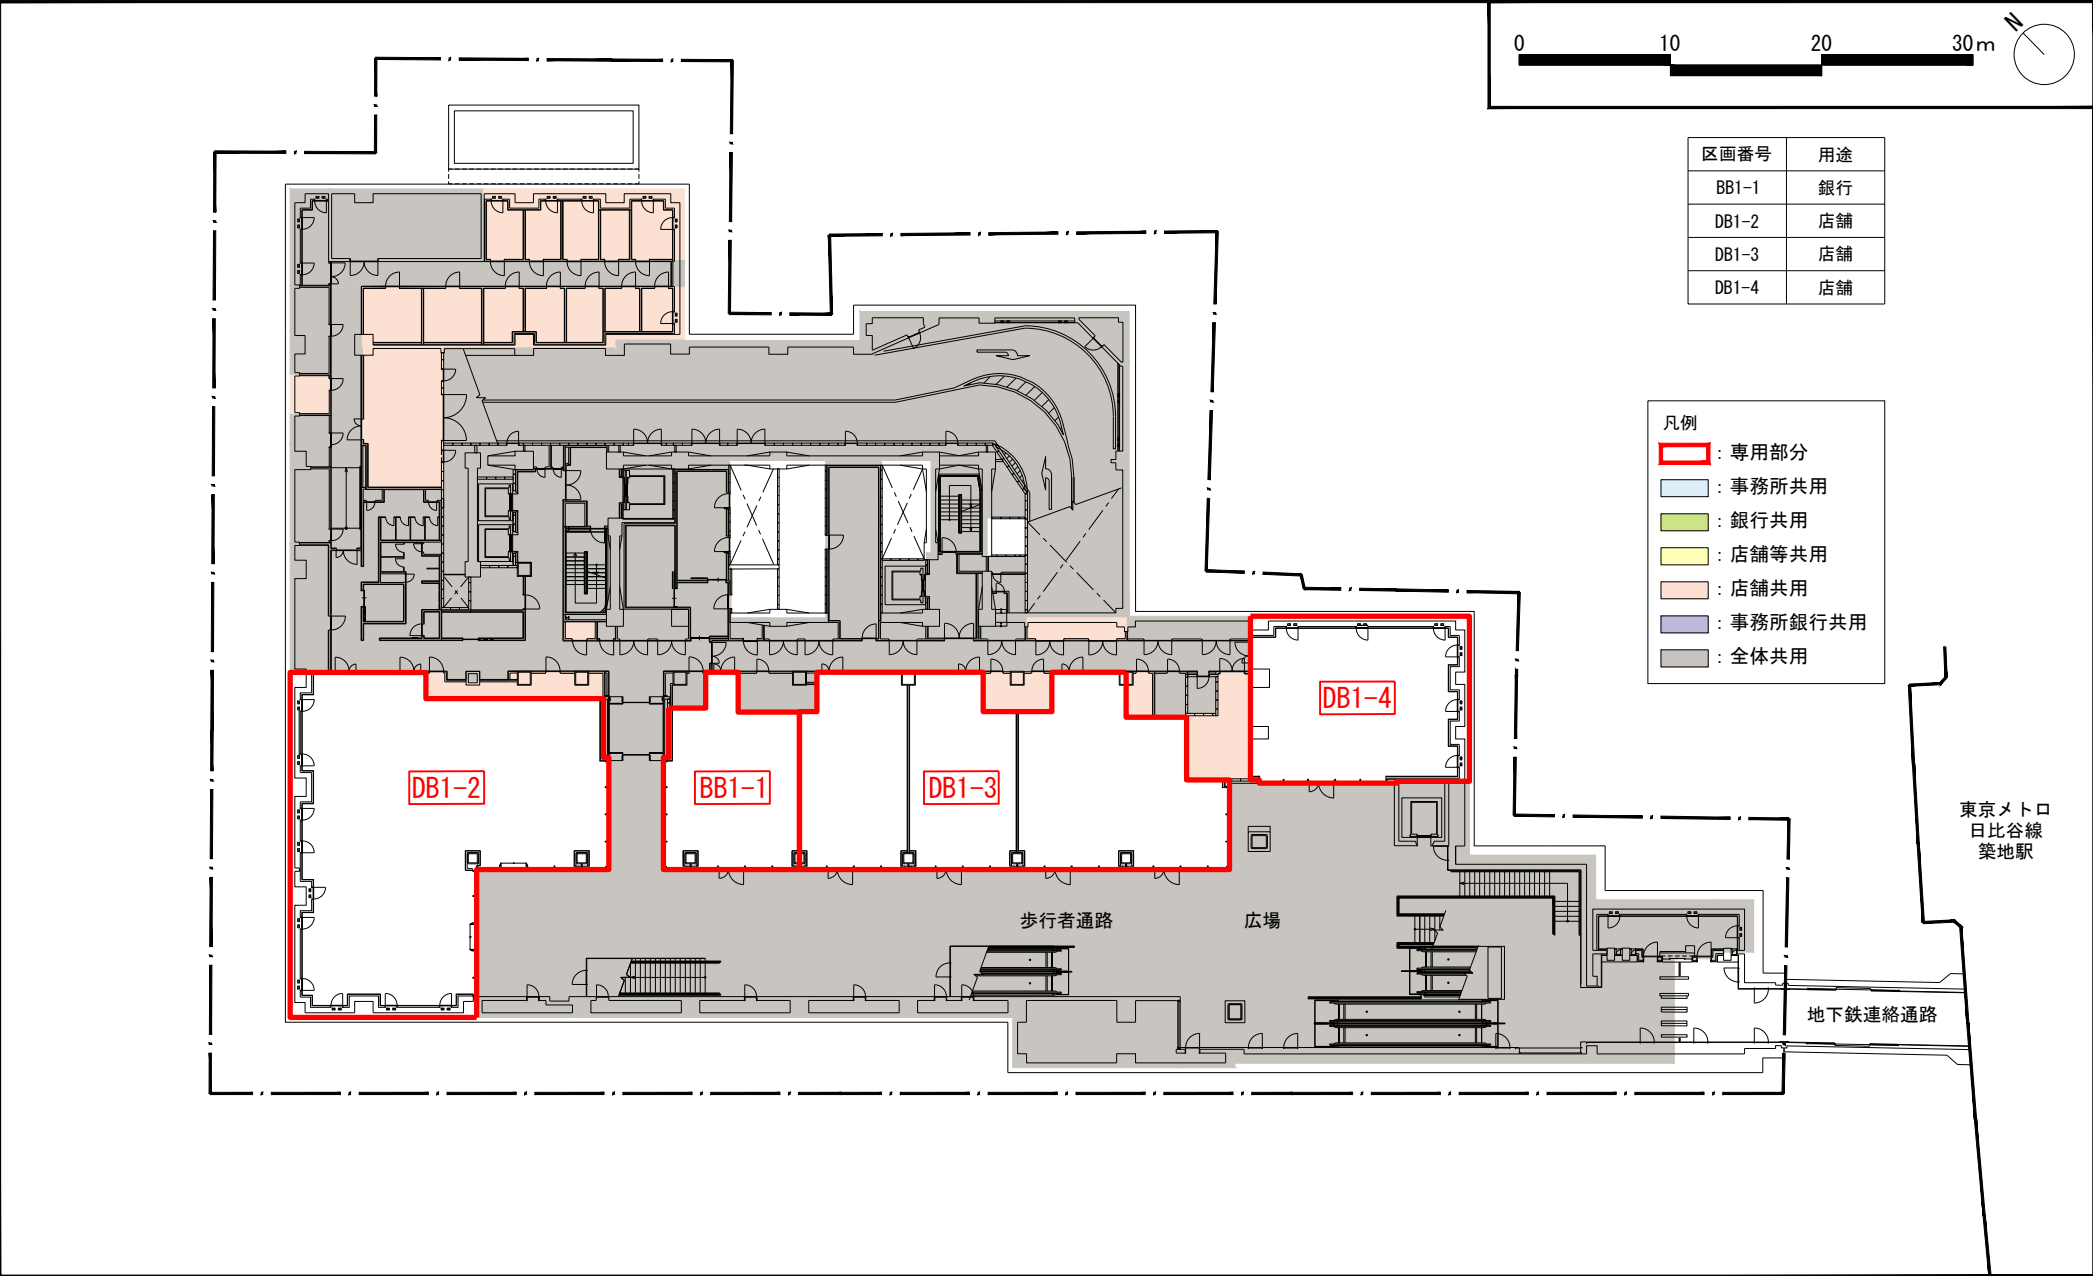

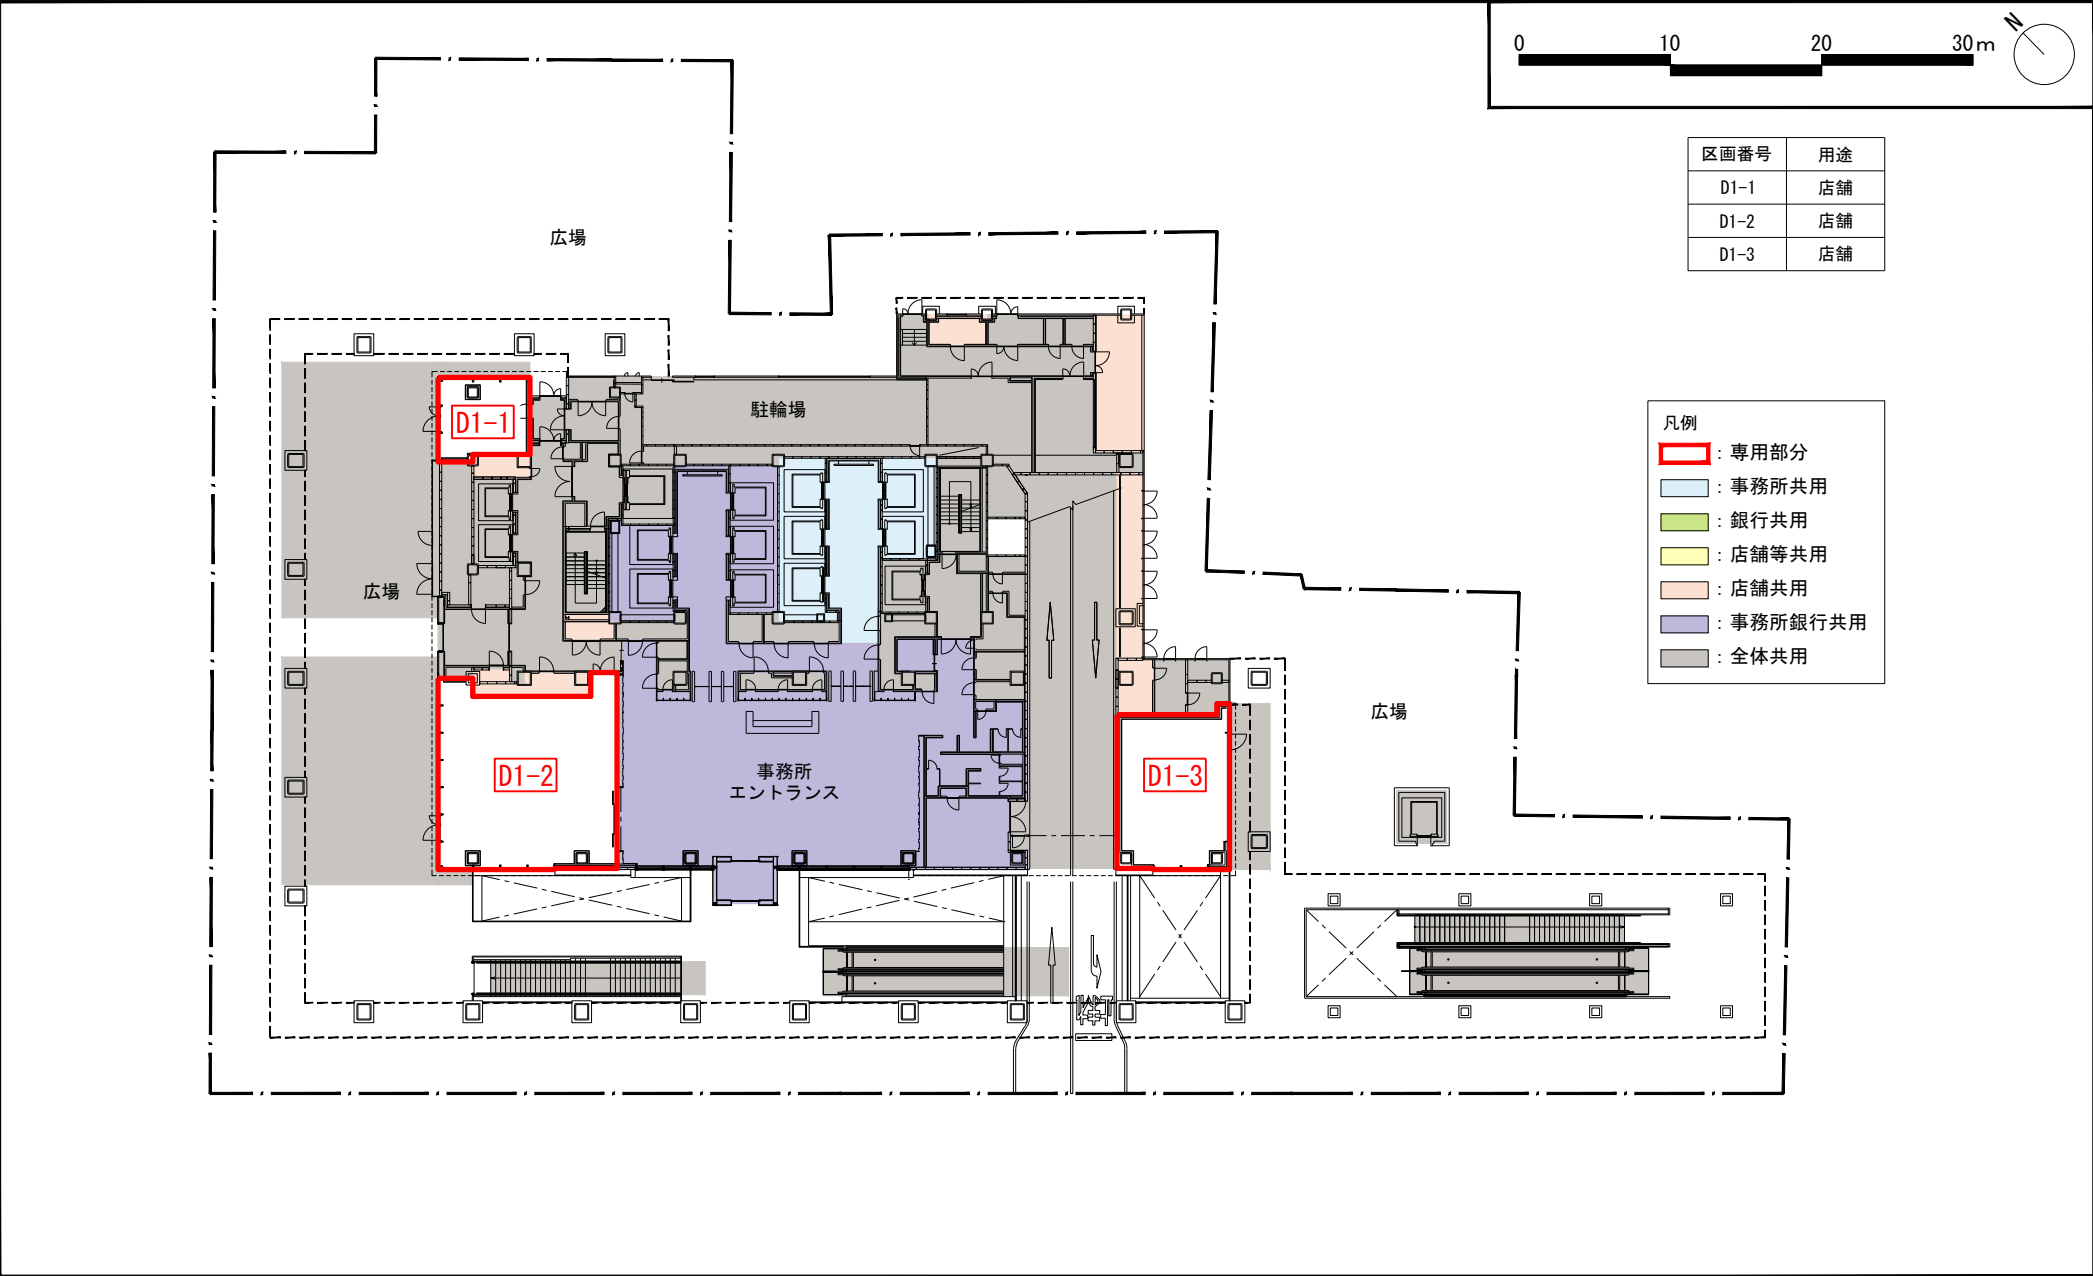

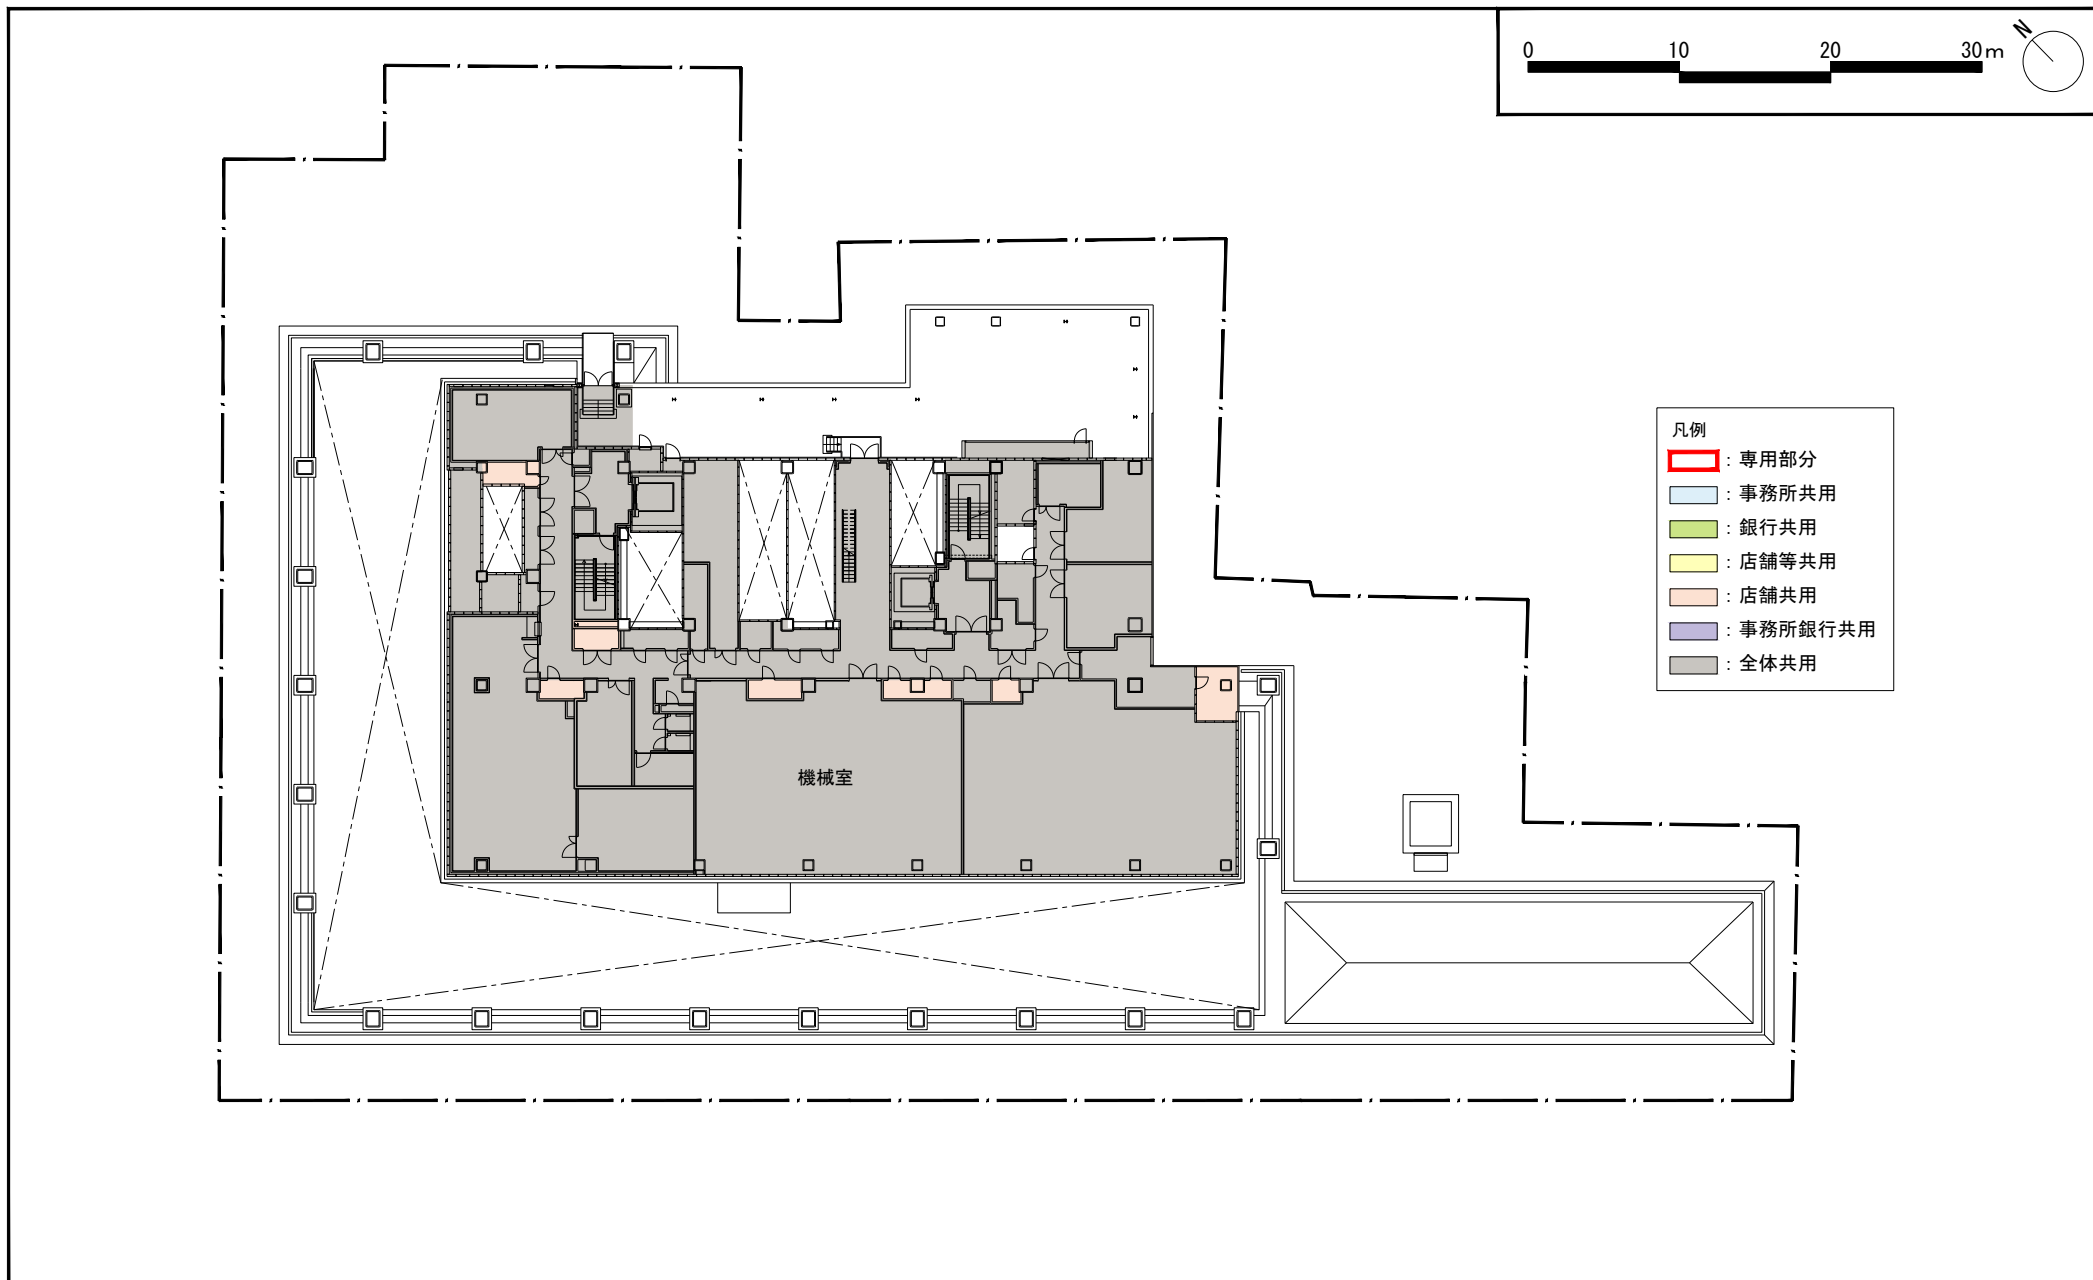


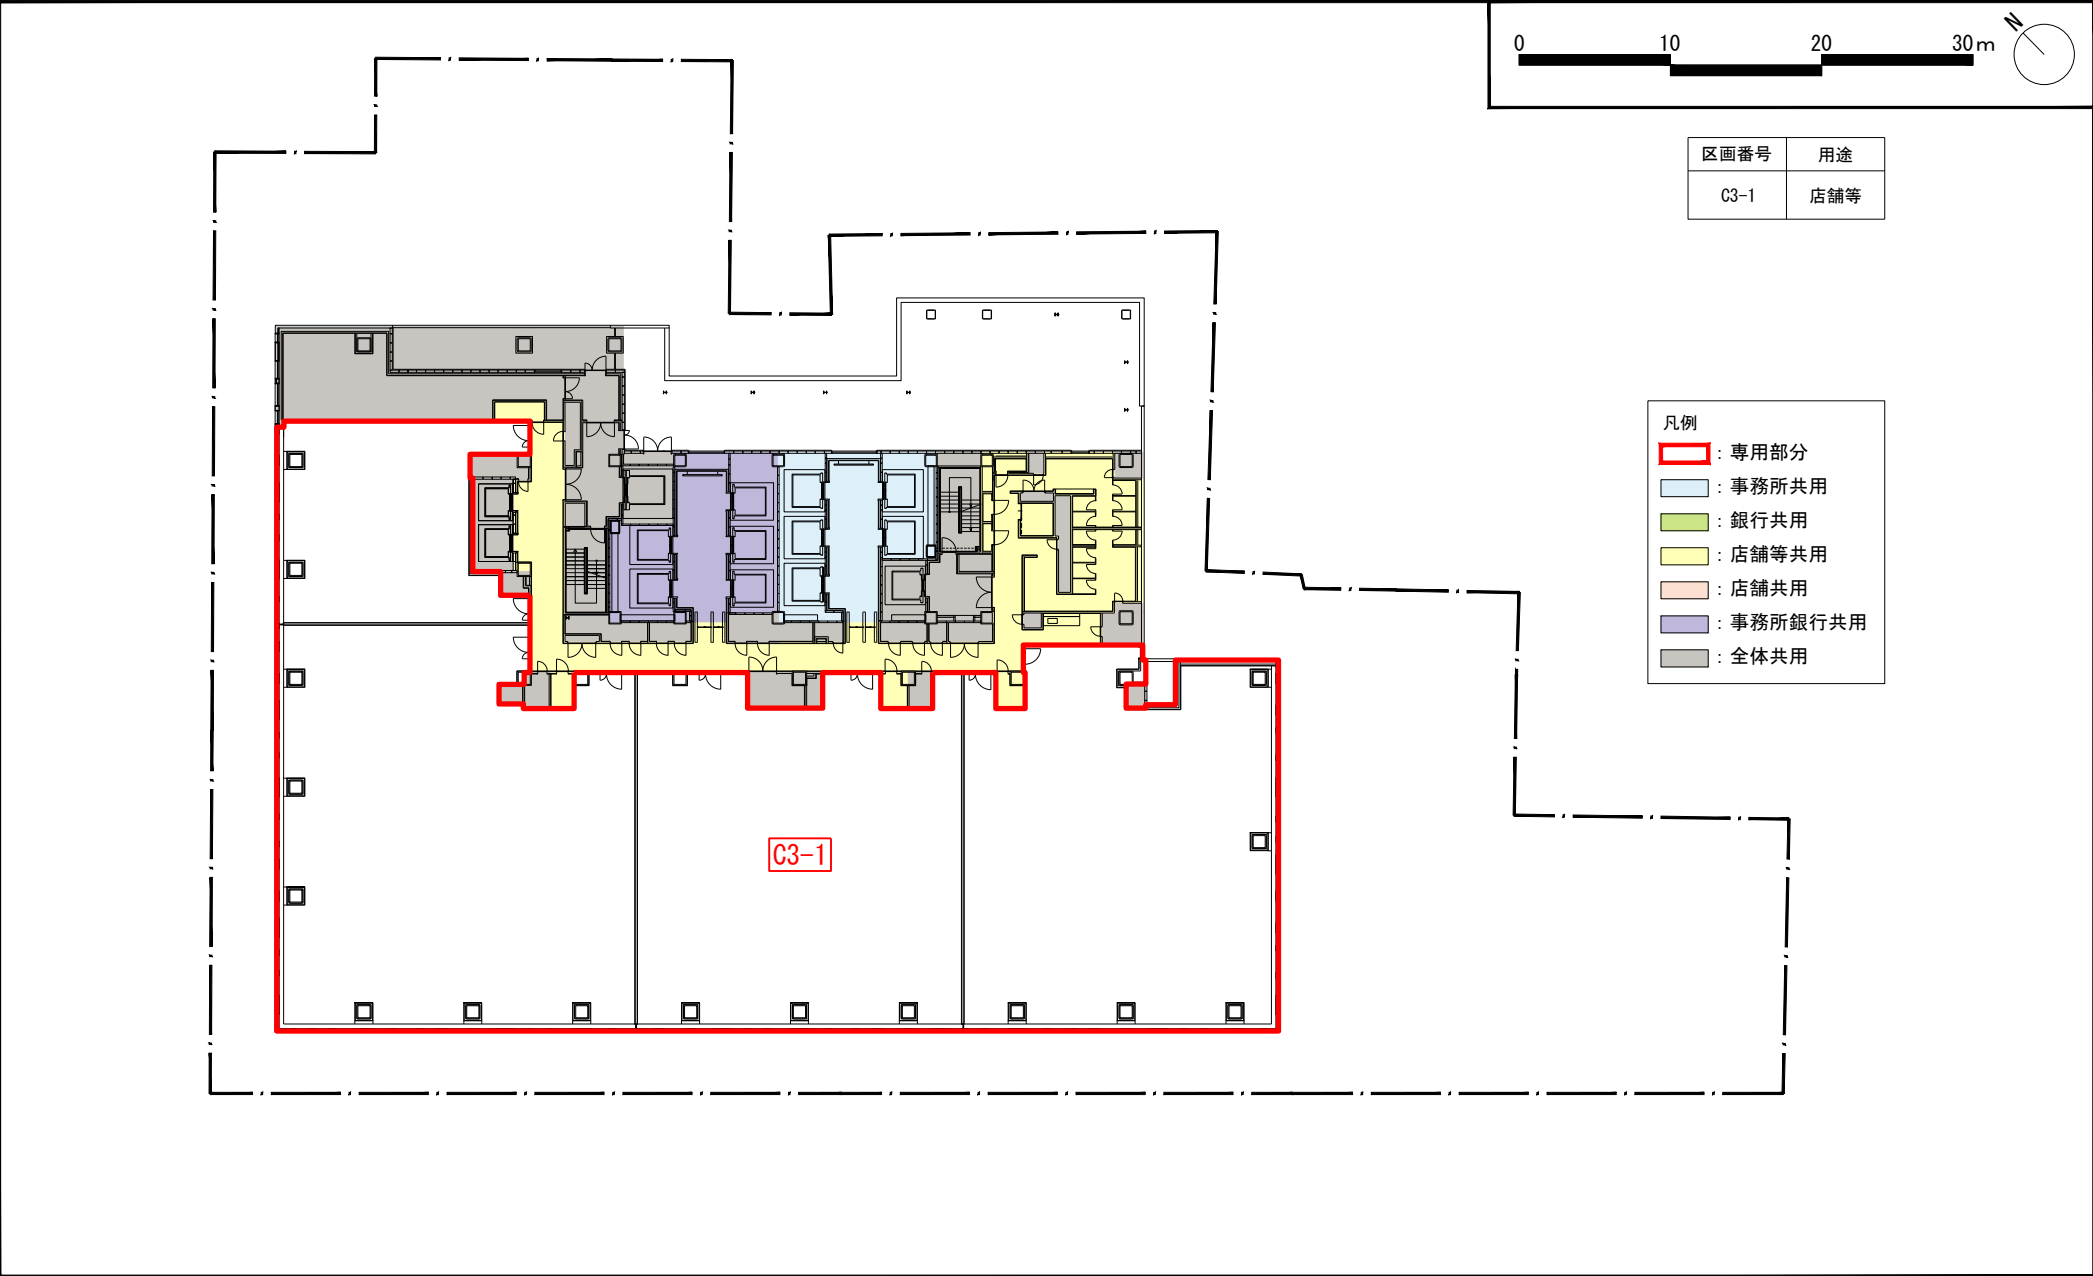

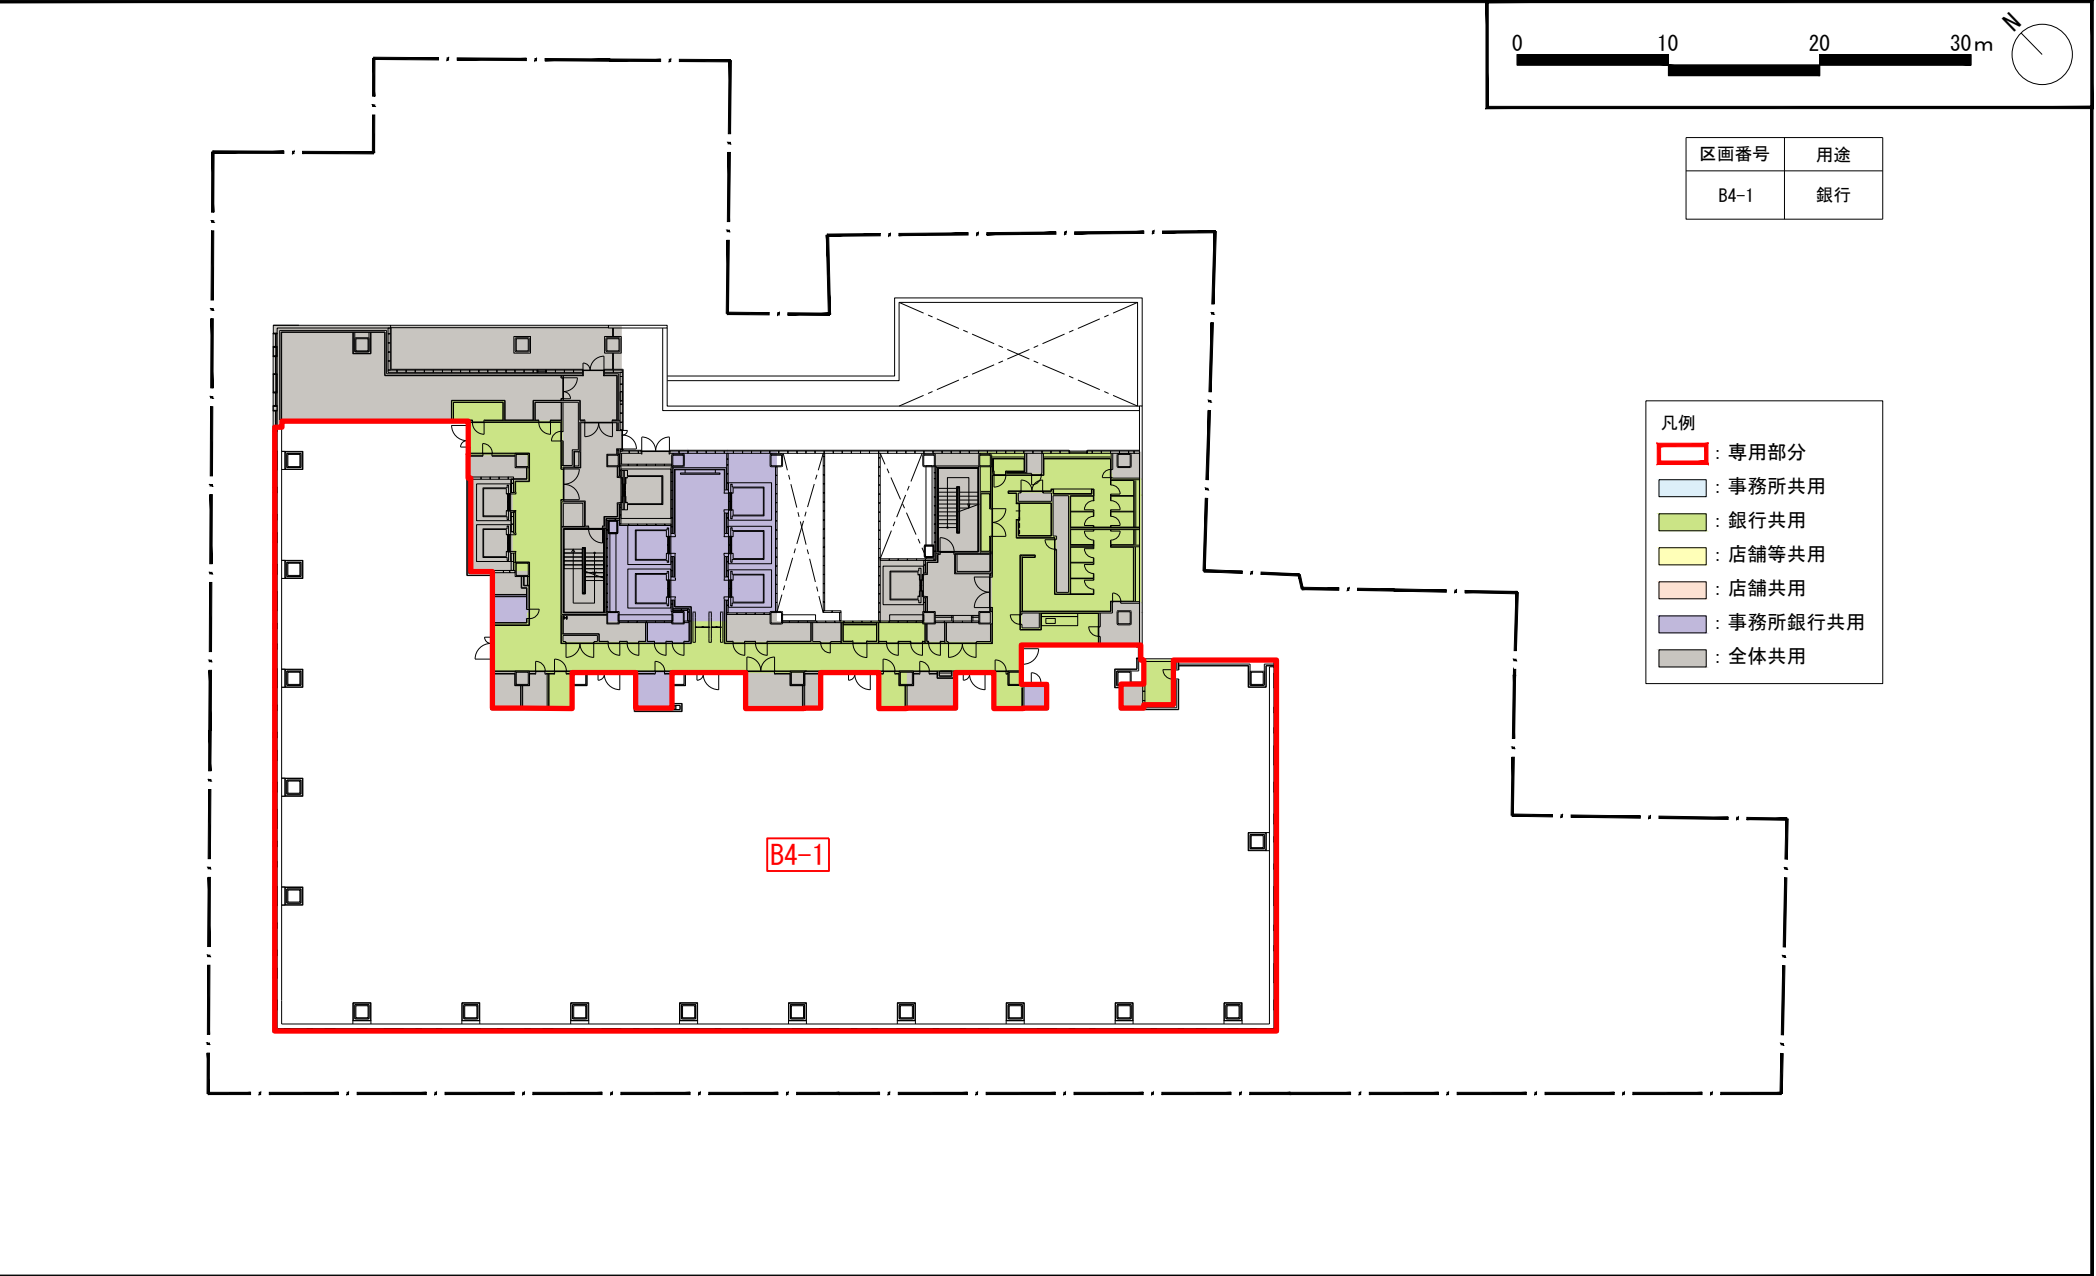

区画番号	用途
B4-1	銀行


- 凡例
- 専用部分
 - 事務所共用
 - 銀行共用
 - 店舗等共用
 - 店舗共用
 - 事務所銀行共用
 - 全体共用

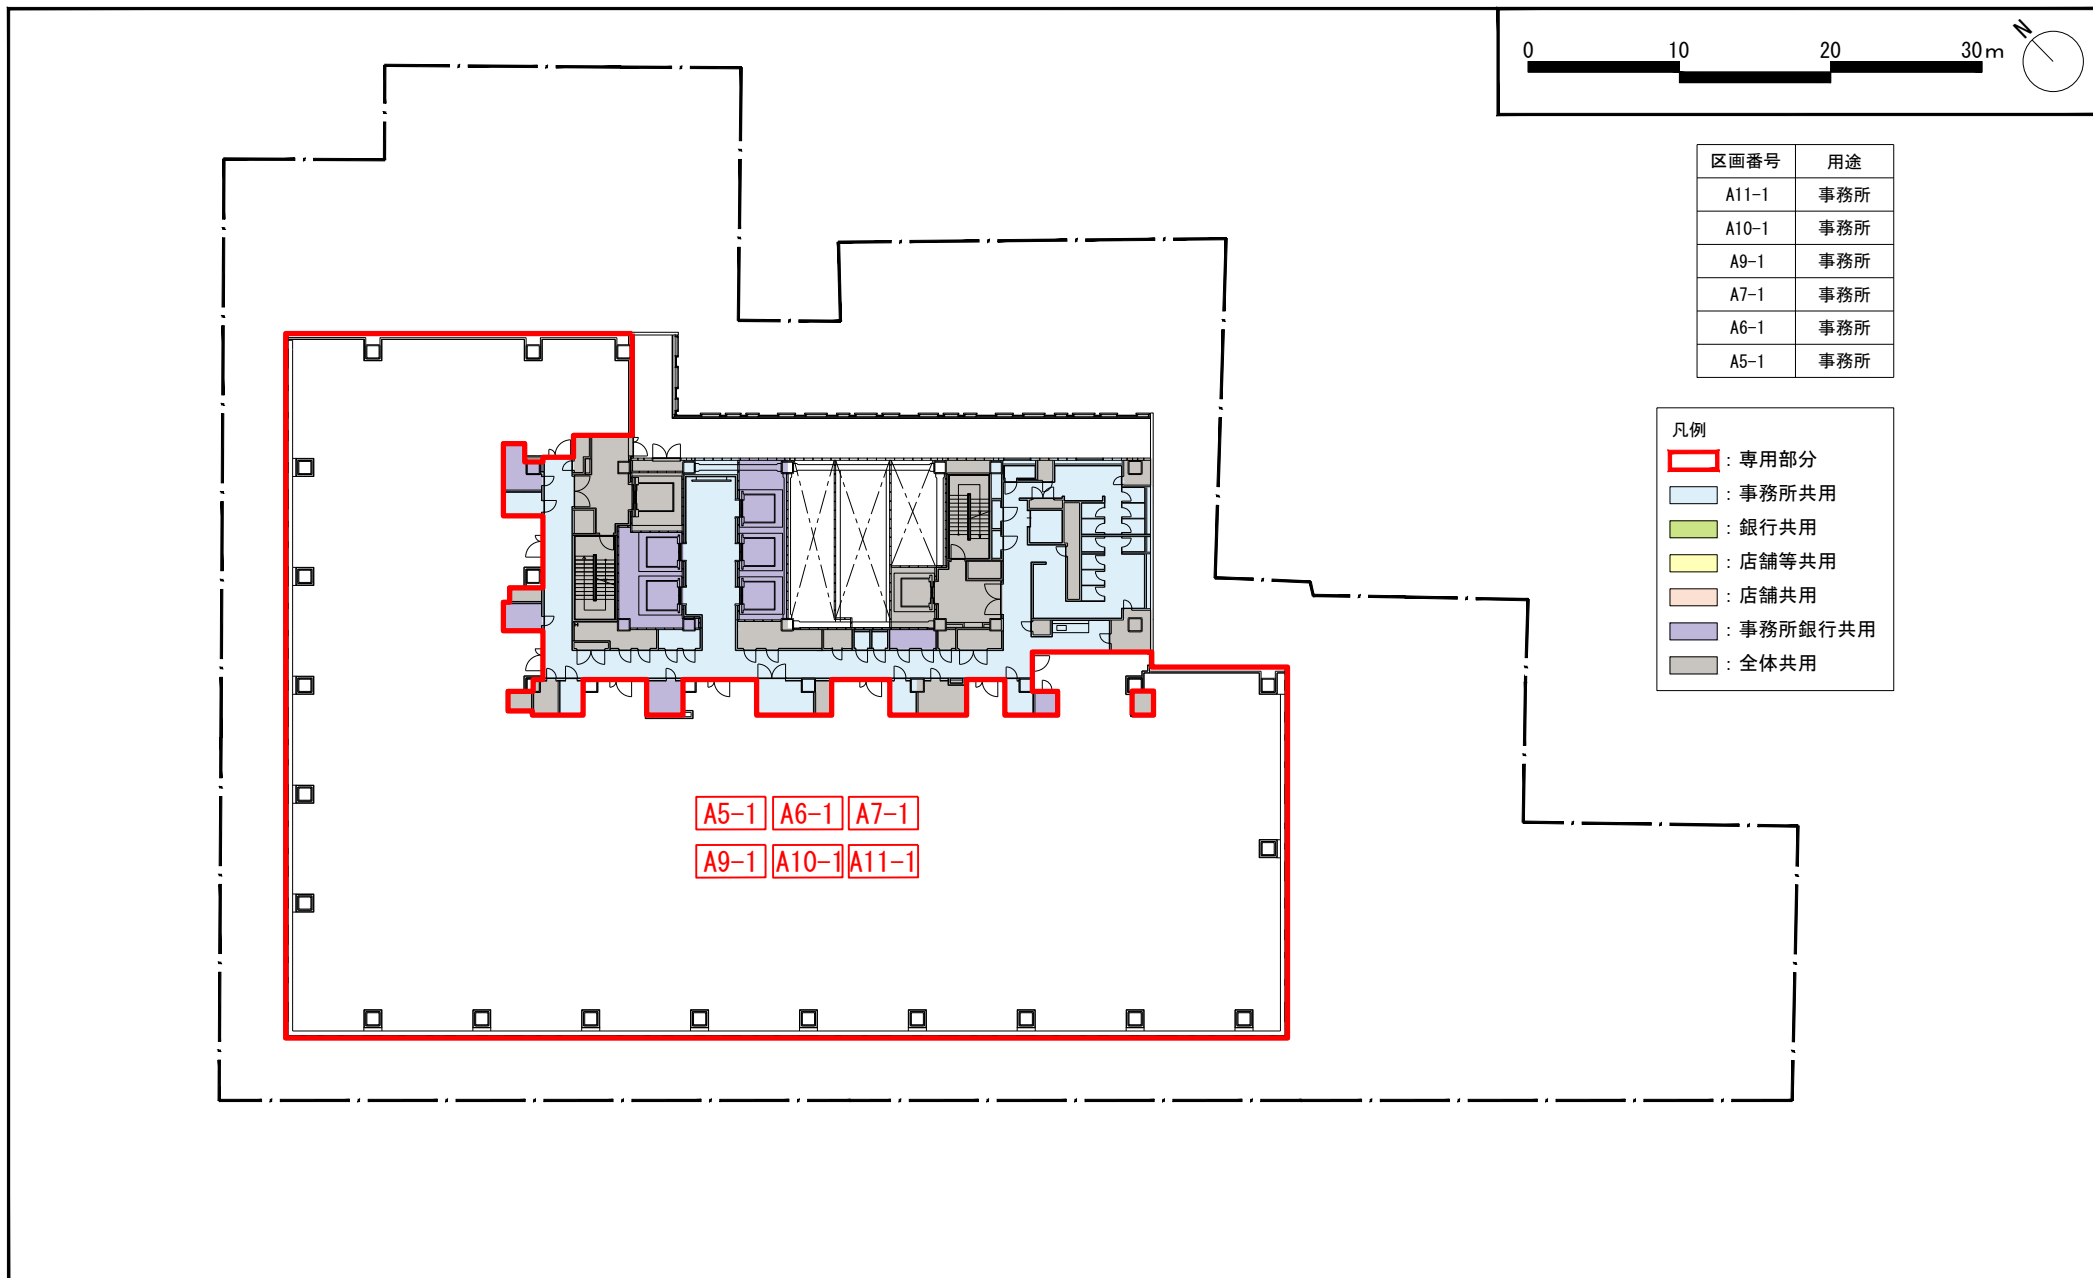



区画番号	用途
A11-1	事務所
A10-1	事務所
A9-1	事務所
A7-1	事務所
A6-1	事務所
A5-1	事務所


凡例	
	専用部分
	事務所共用
	銀行共用
	店舗等共用
	店舗共用
	事務所銀行共用
	全体共用


A5-1 A6-1 A7-1
A9-1 A10-1 A11-1

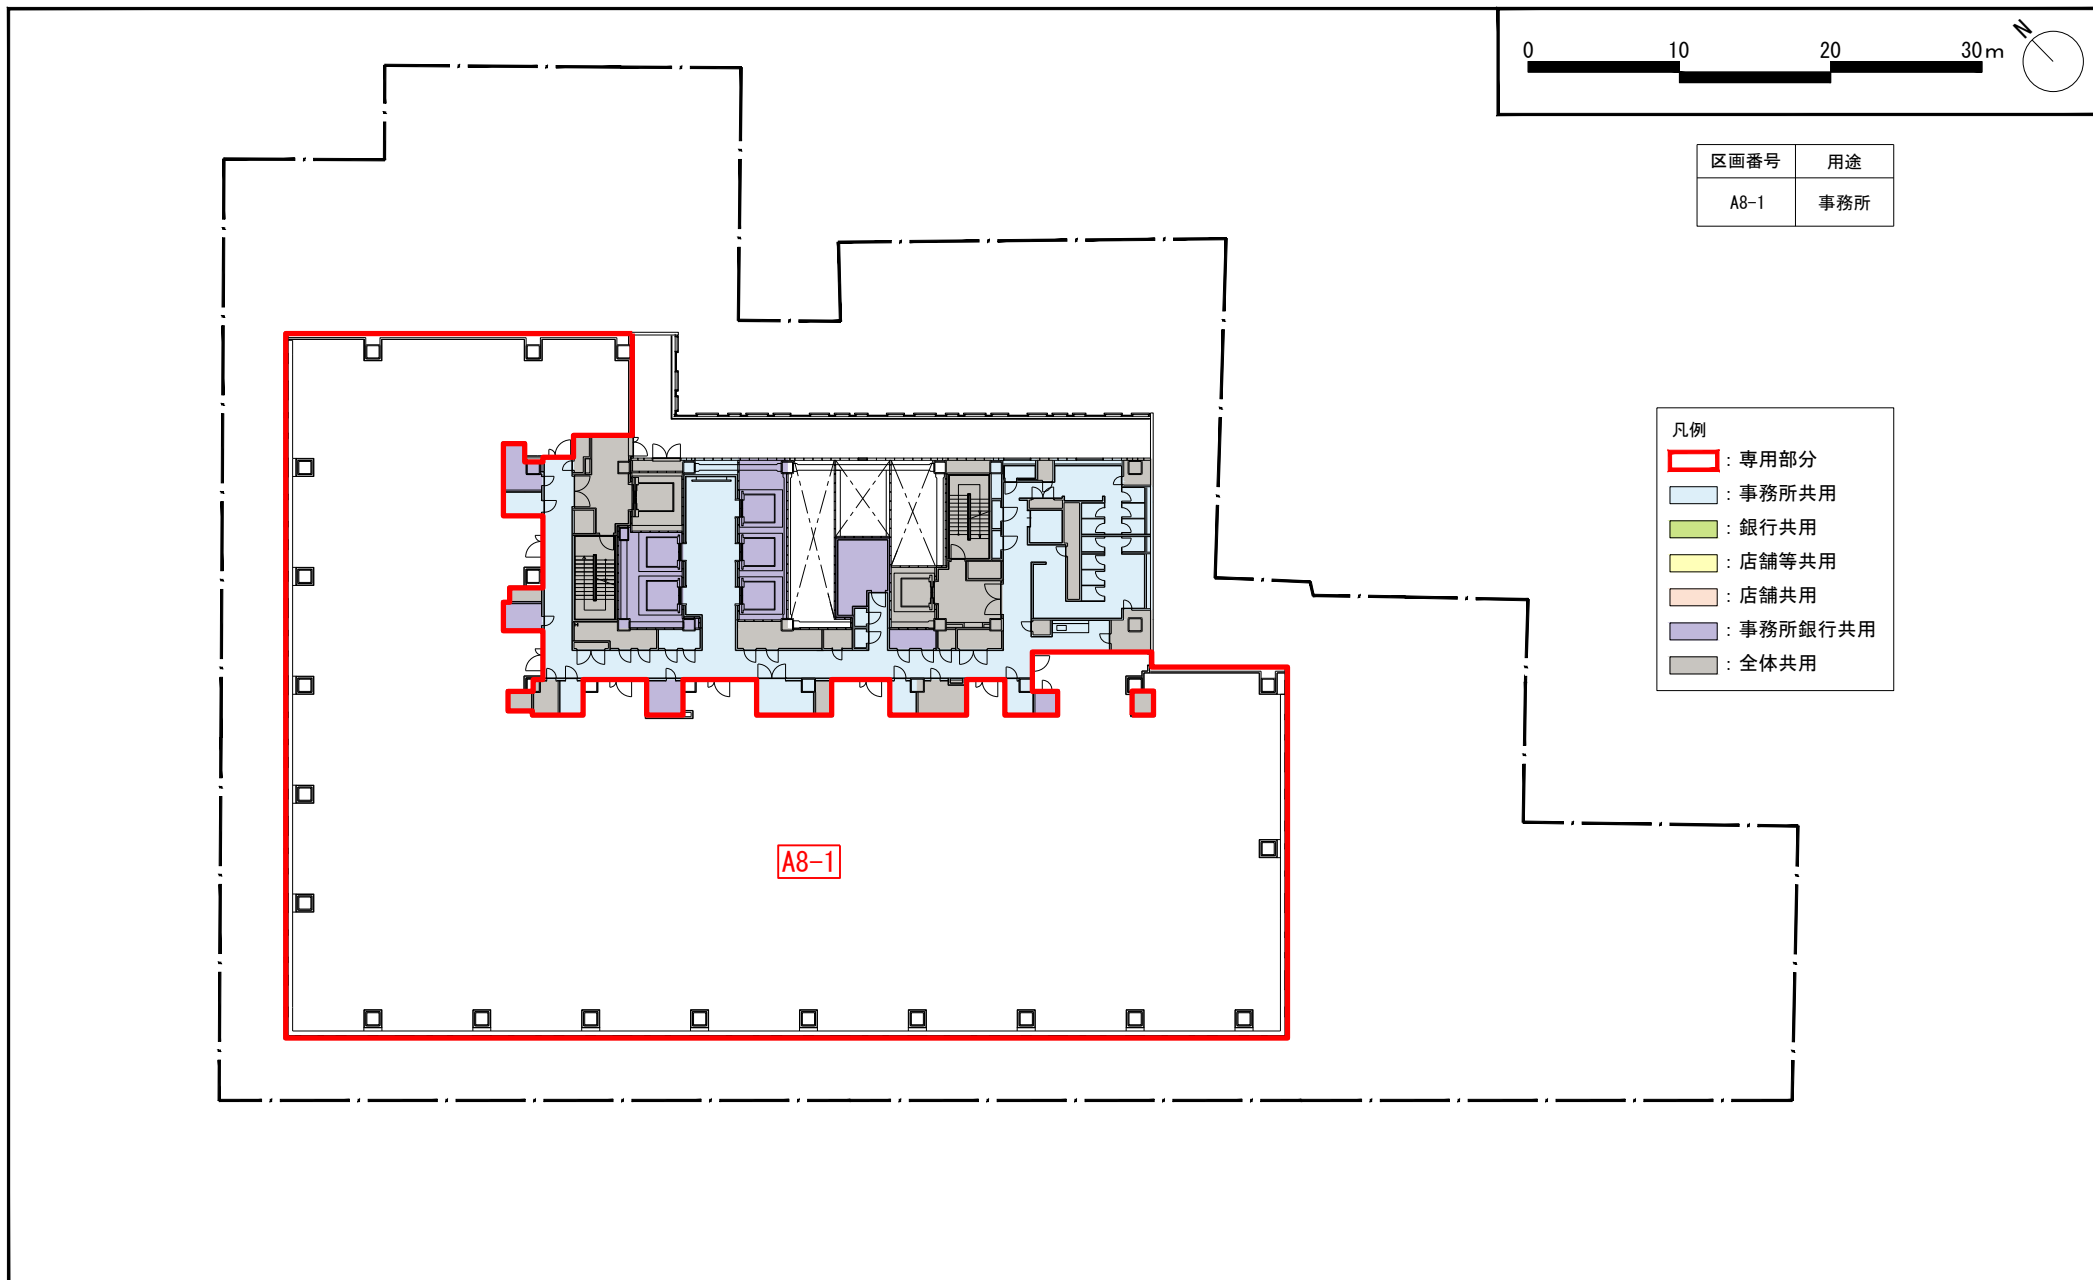


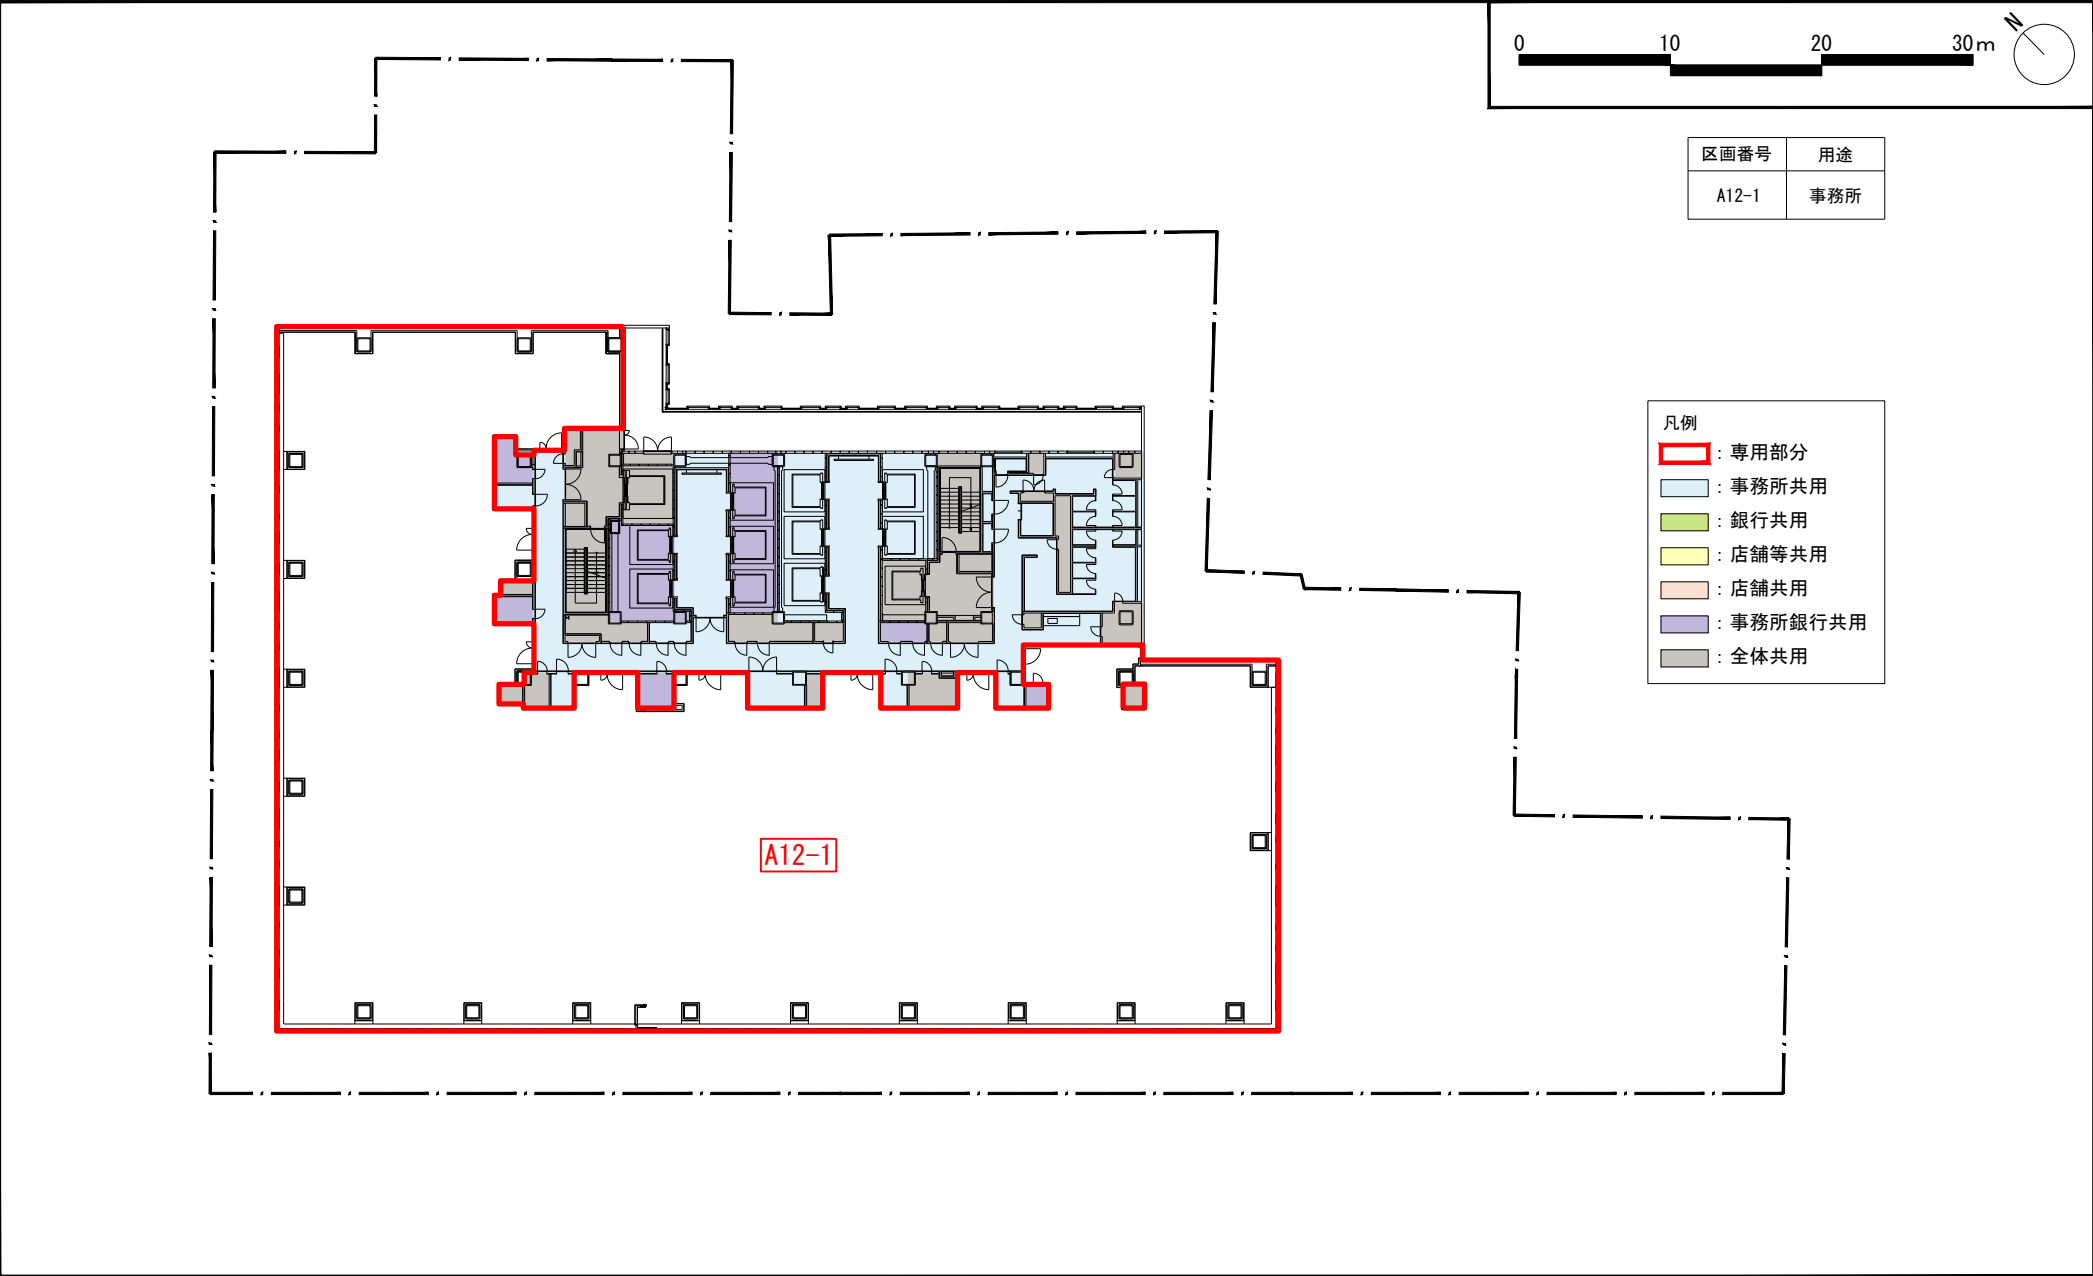


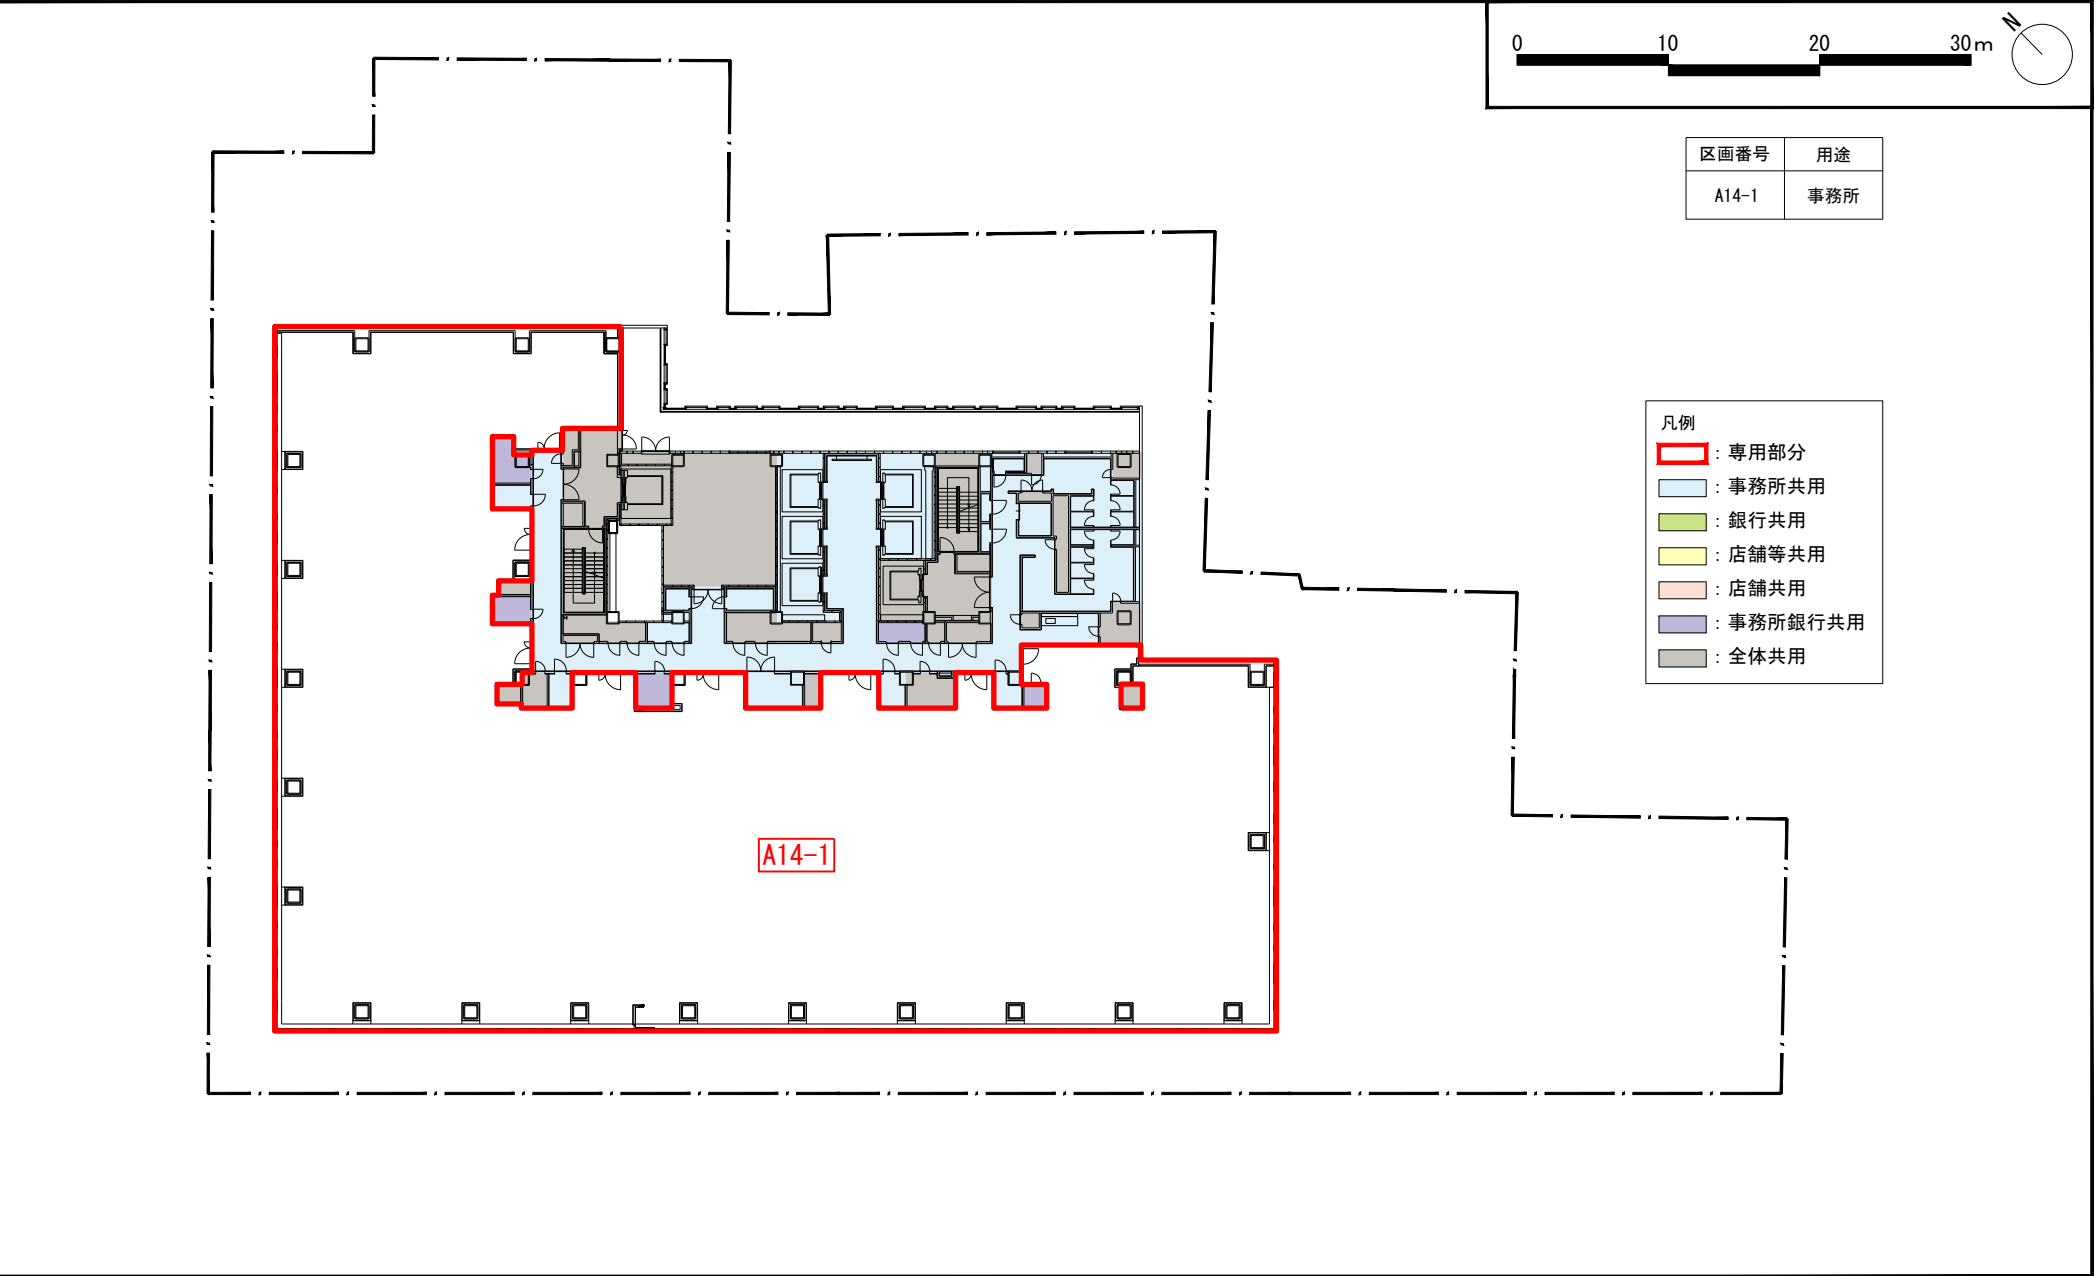


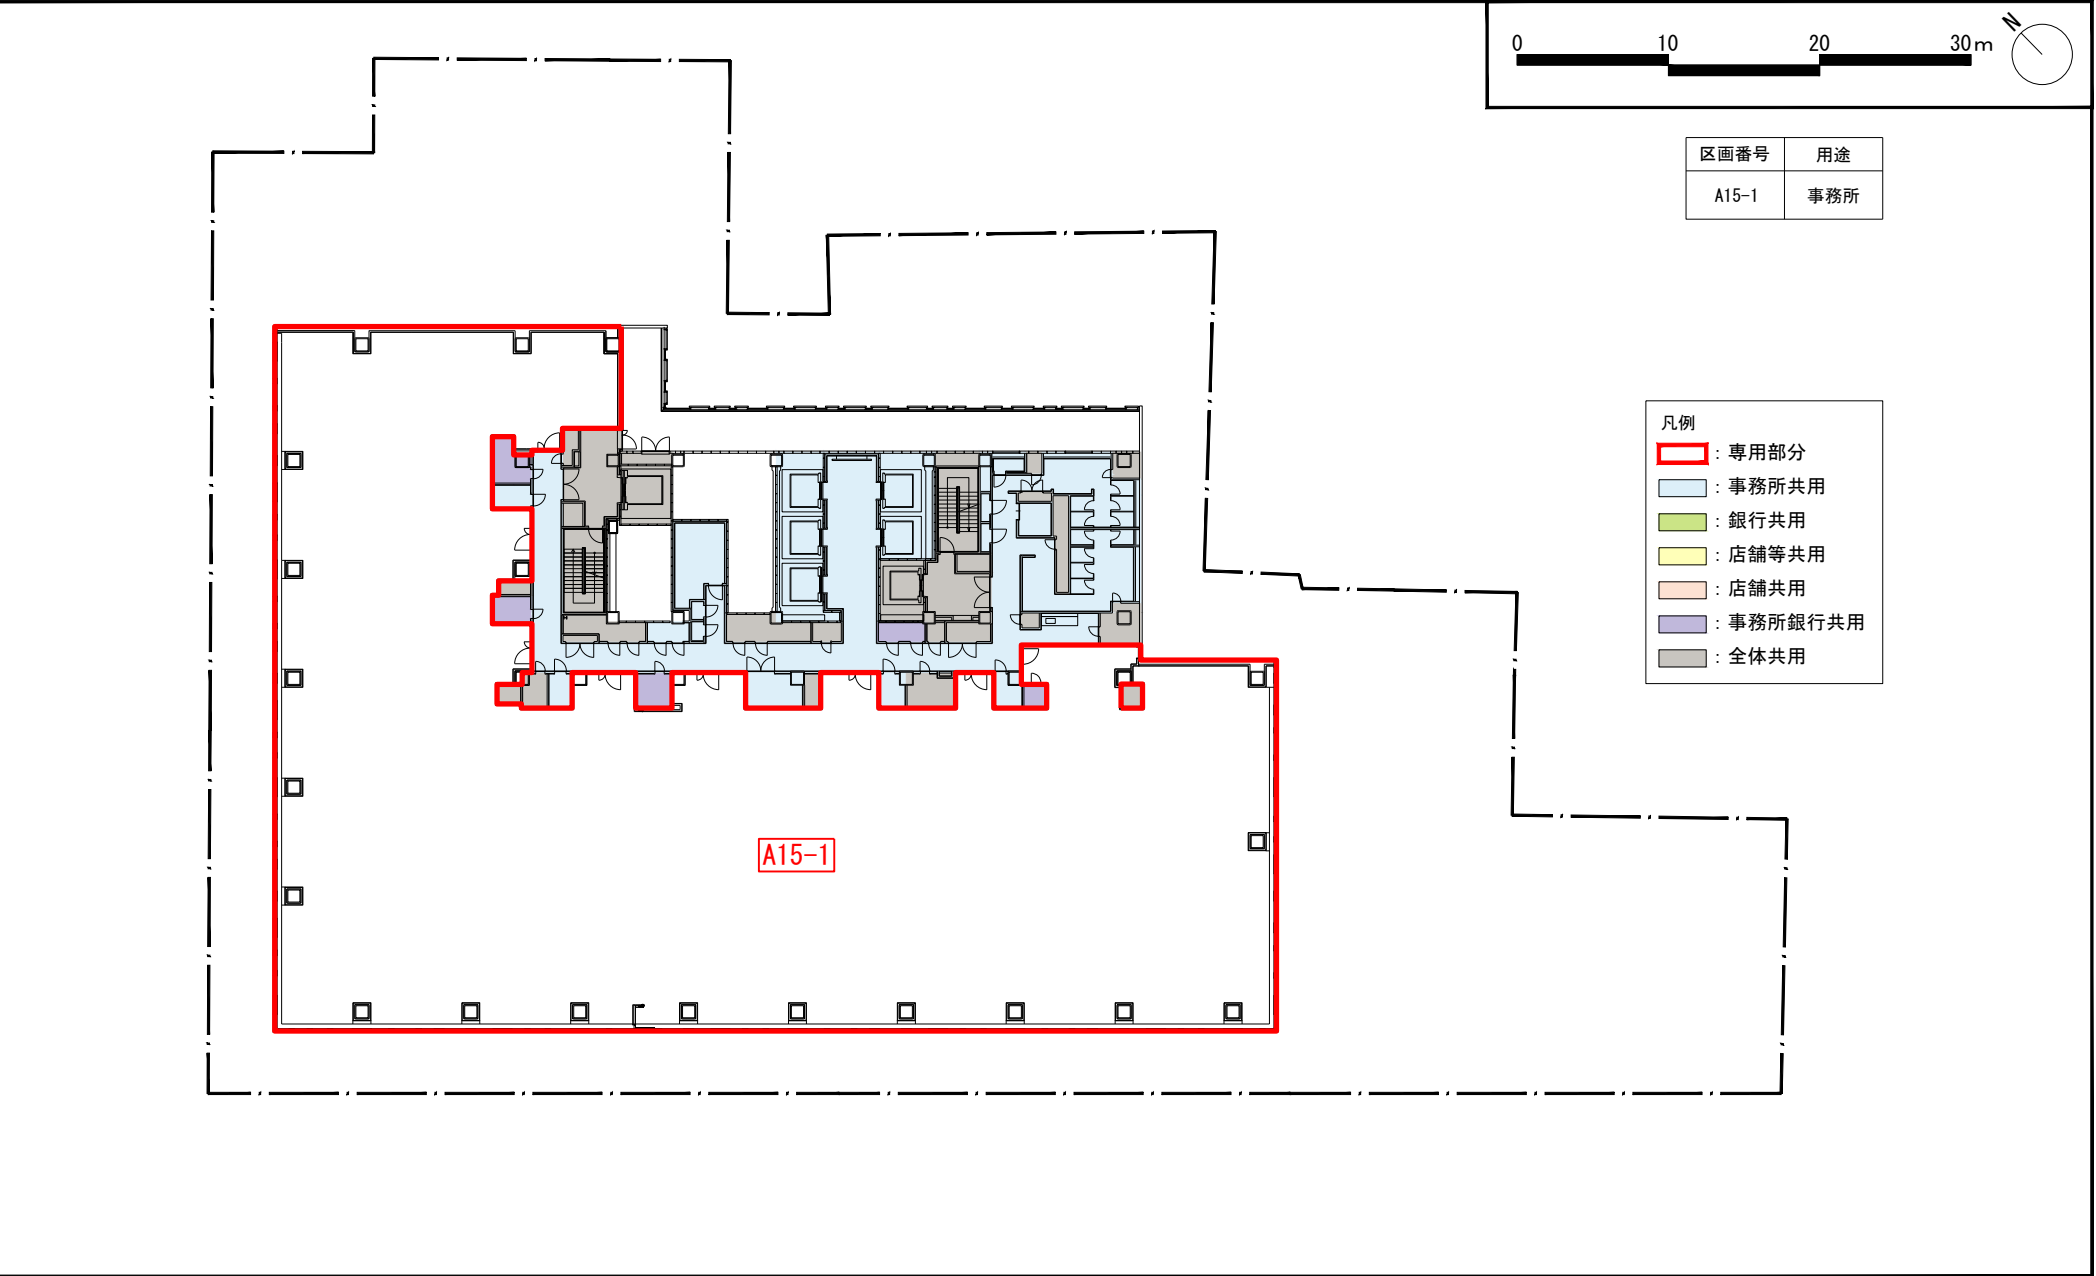


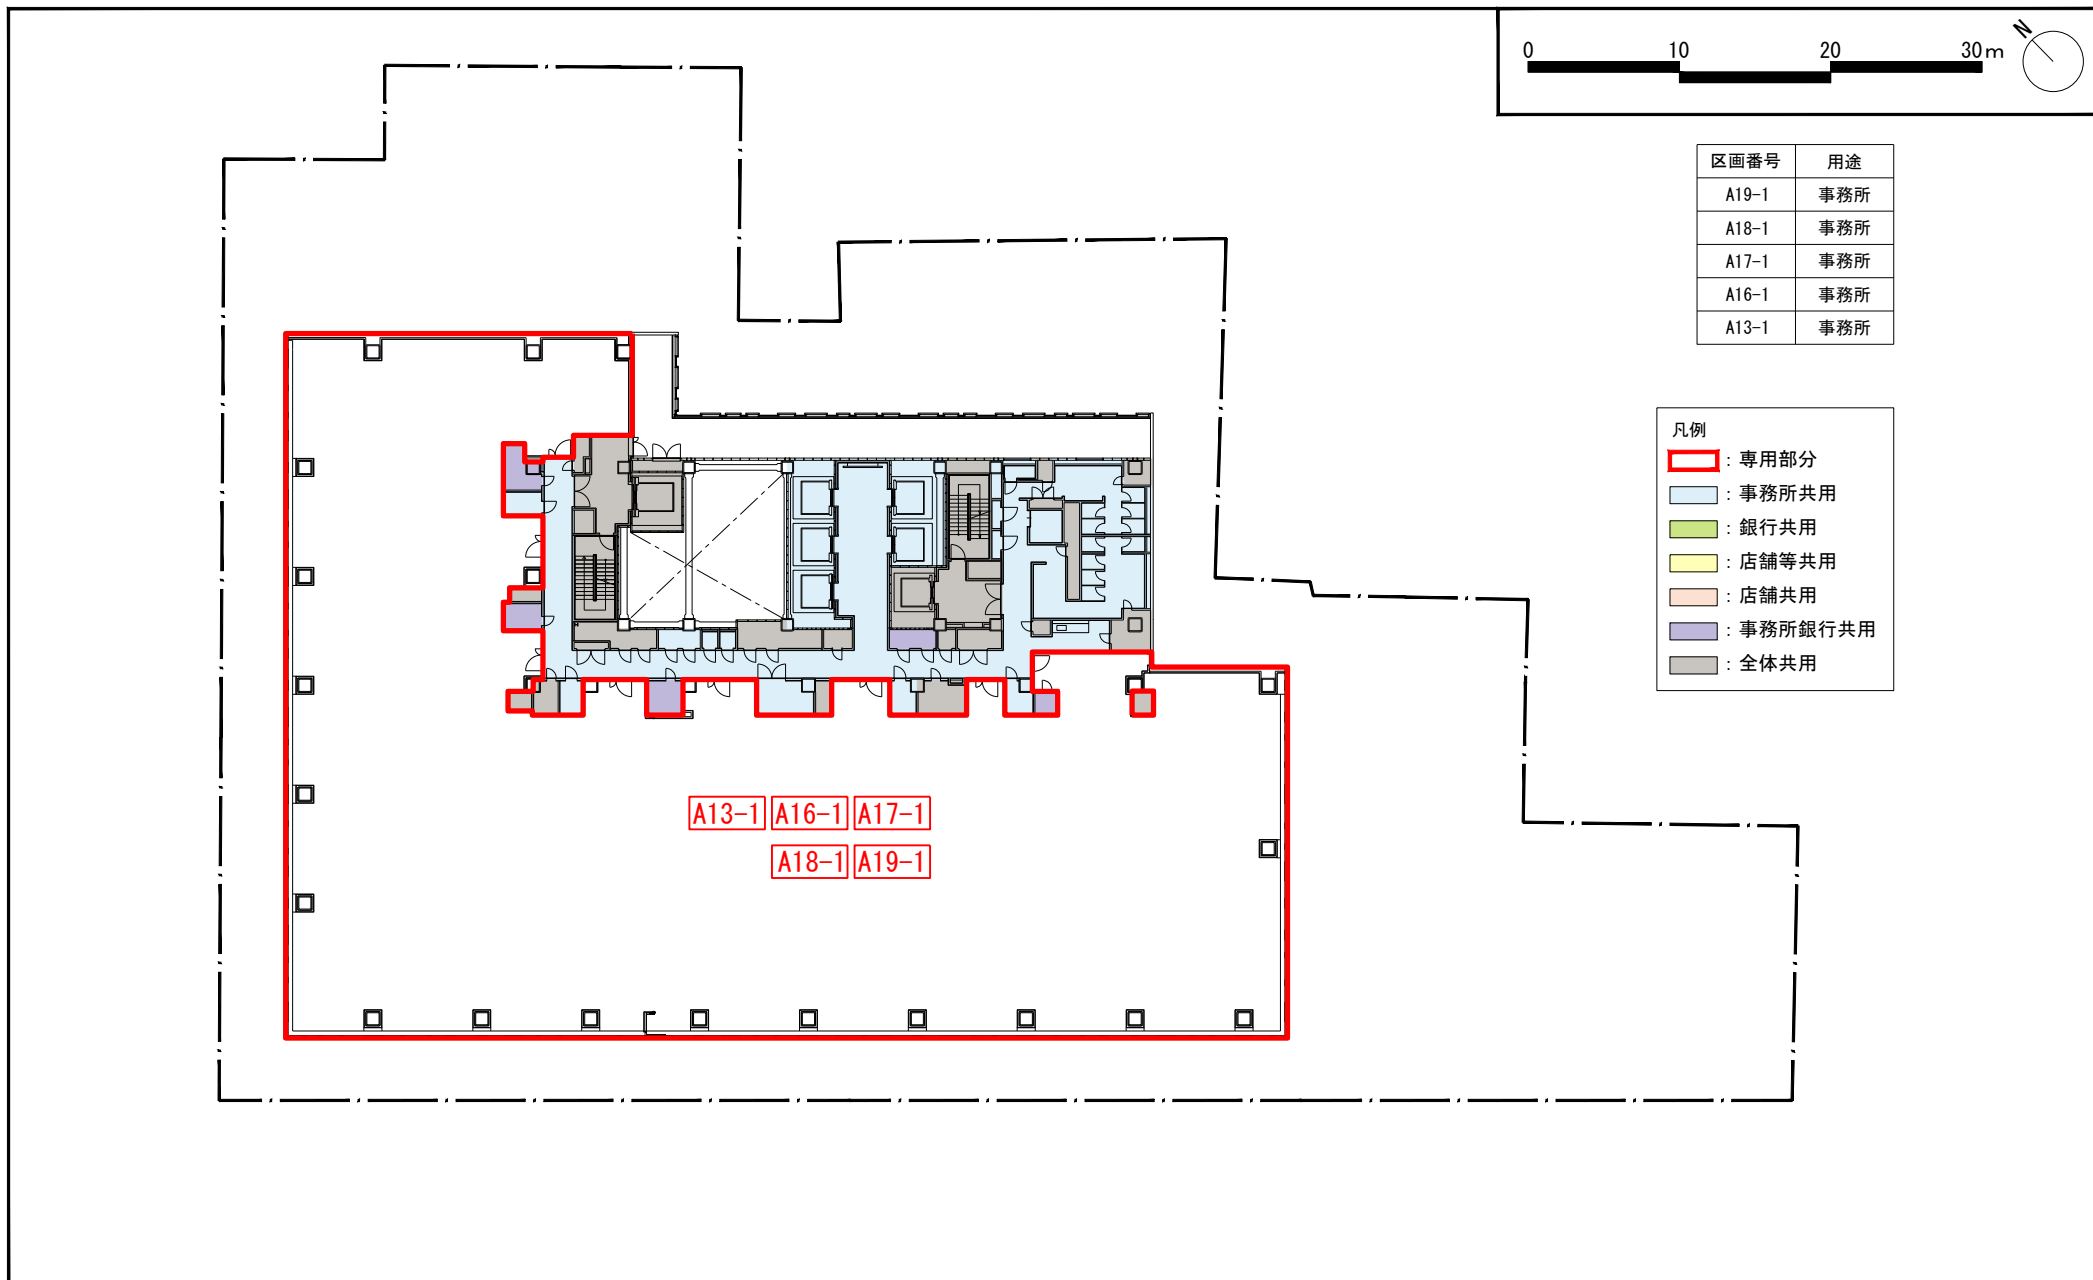


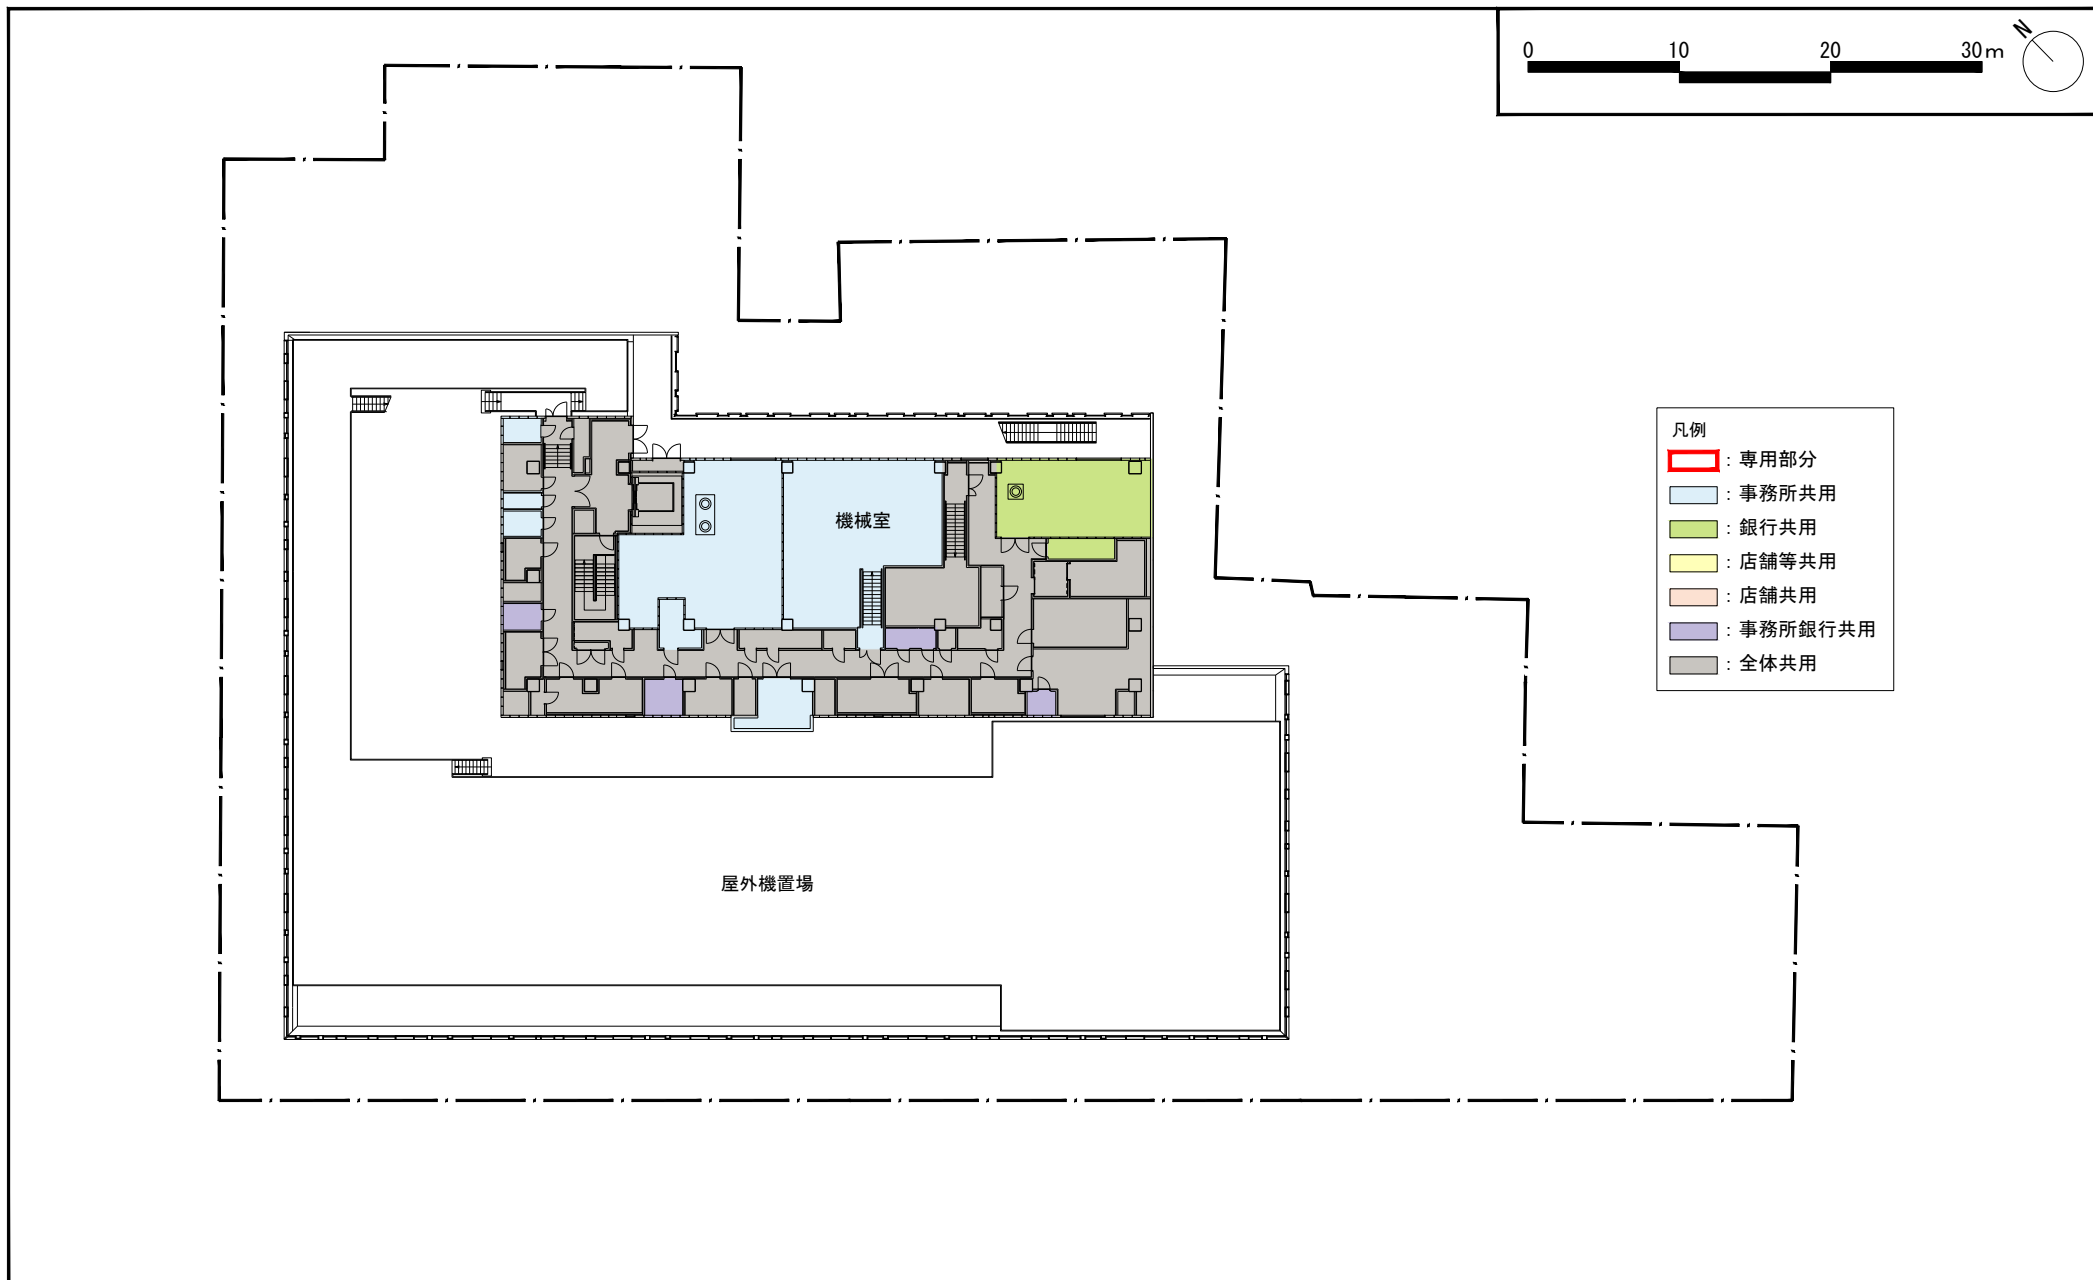

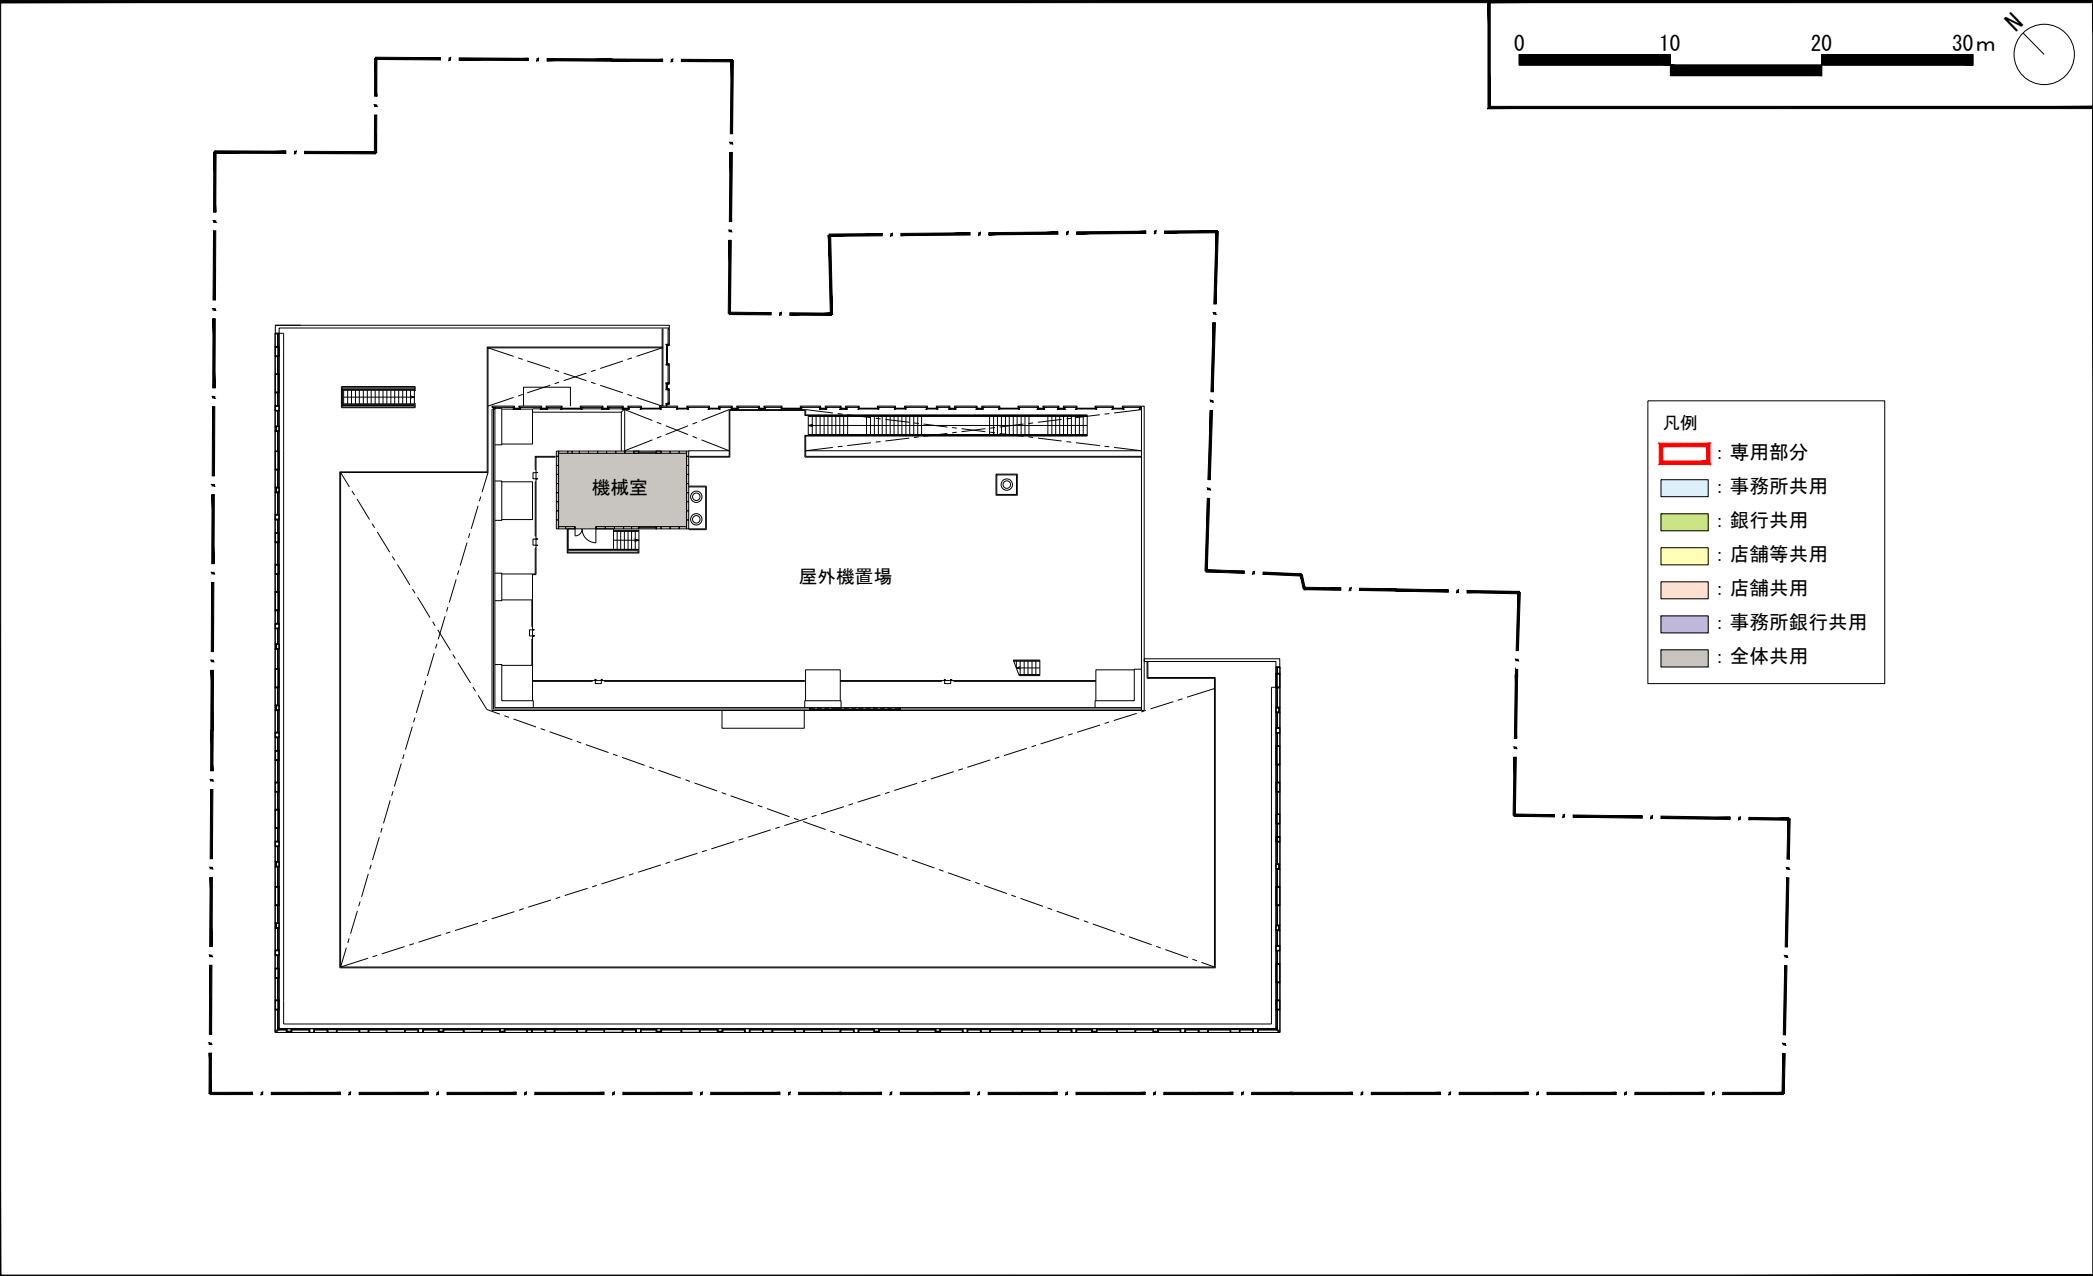

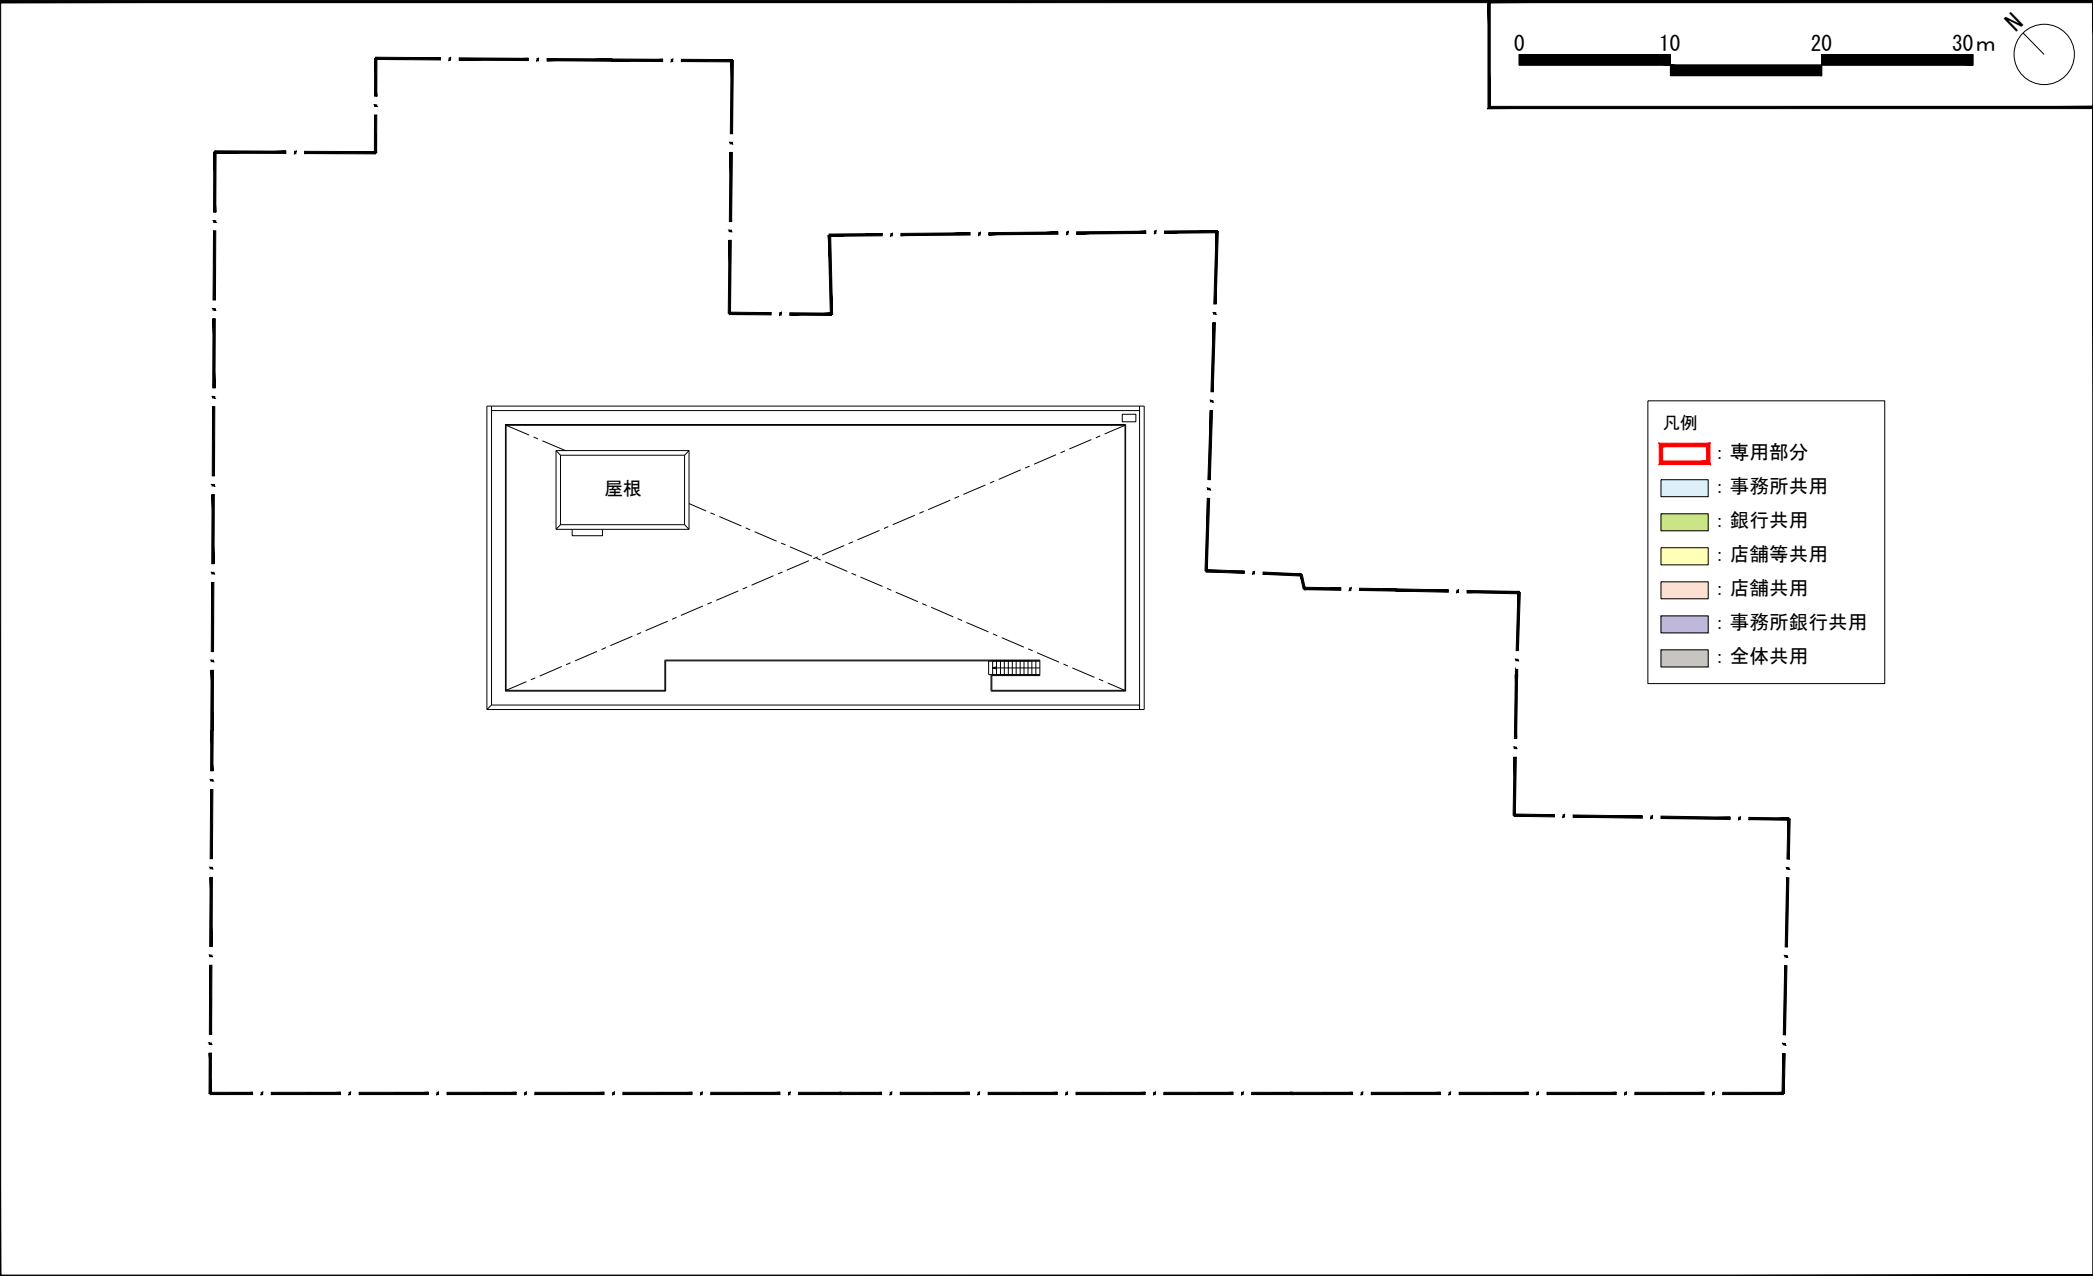

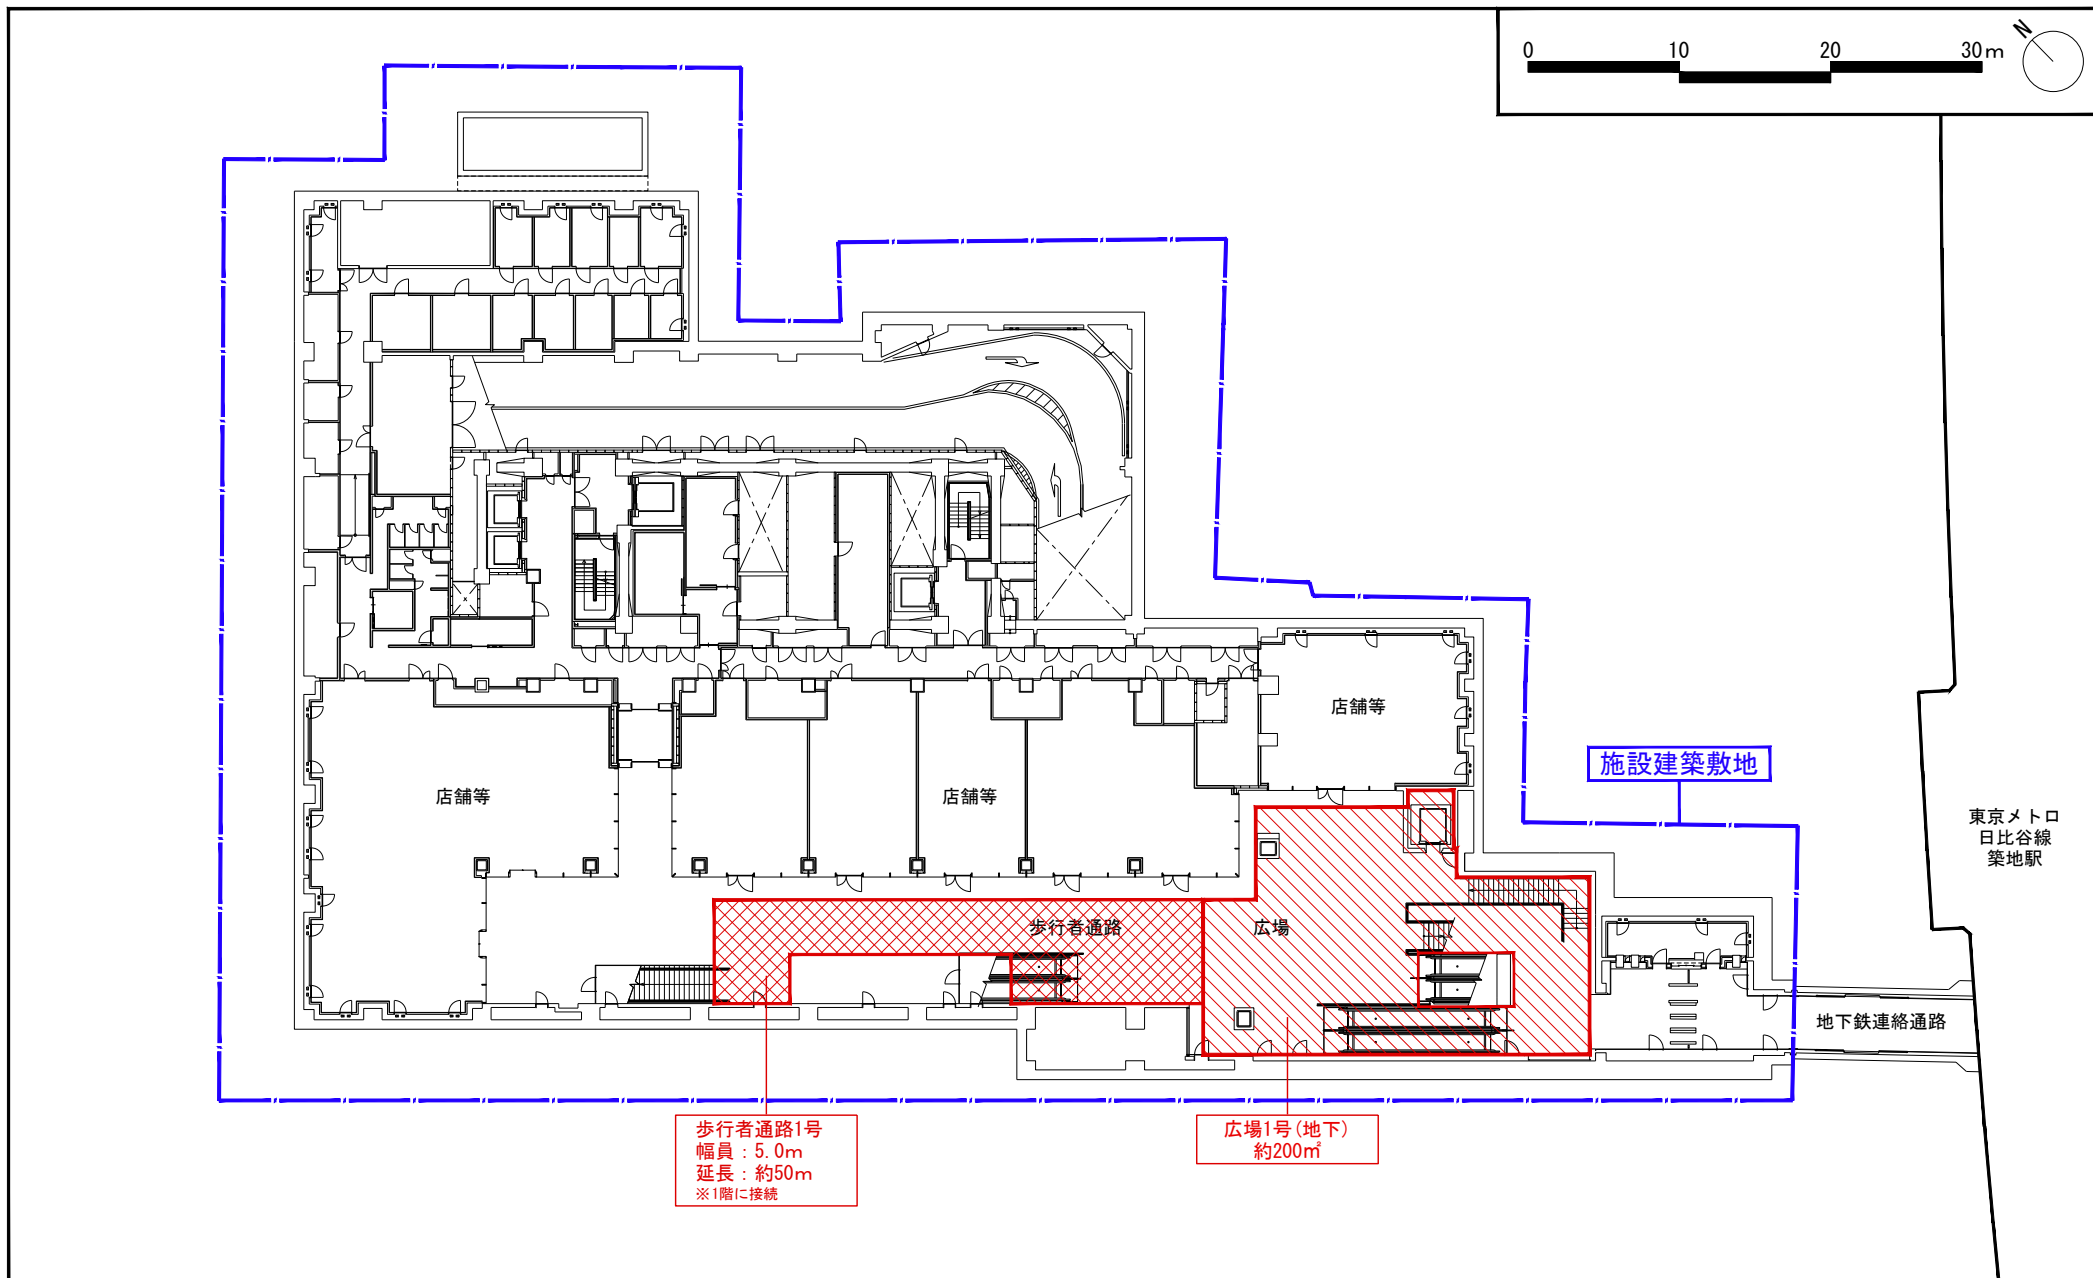

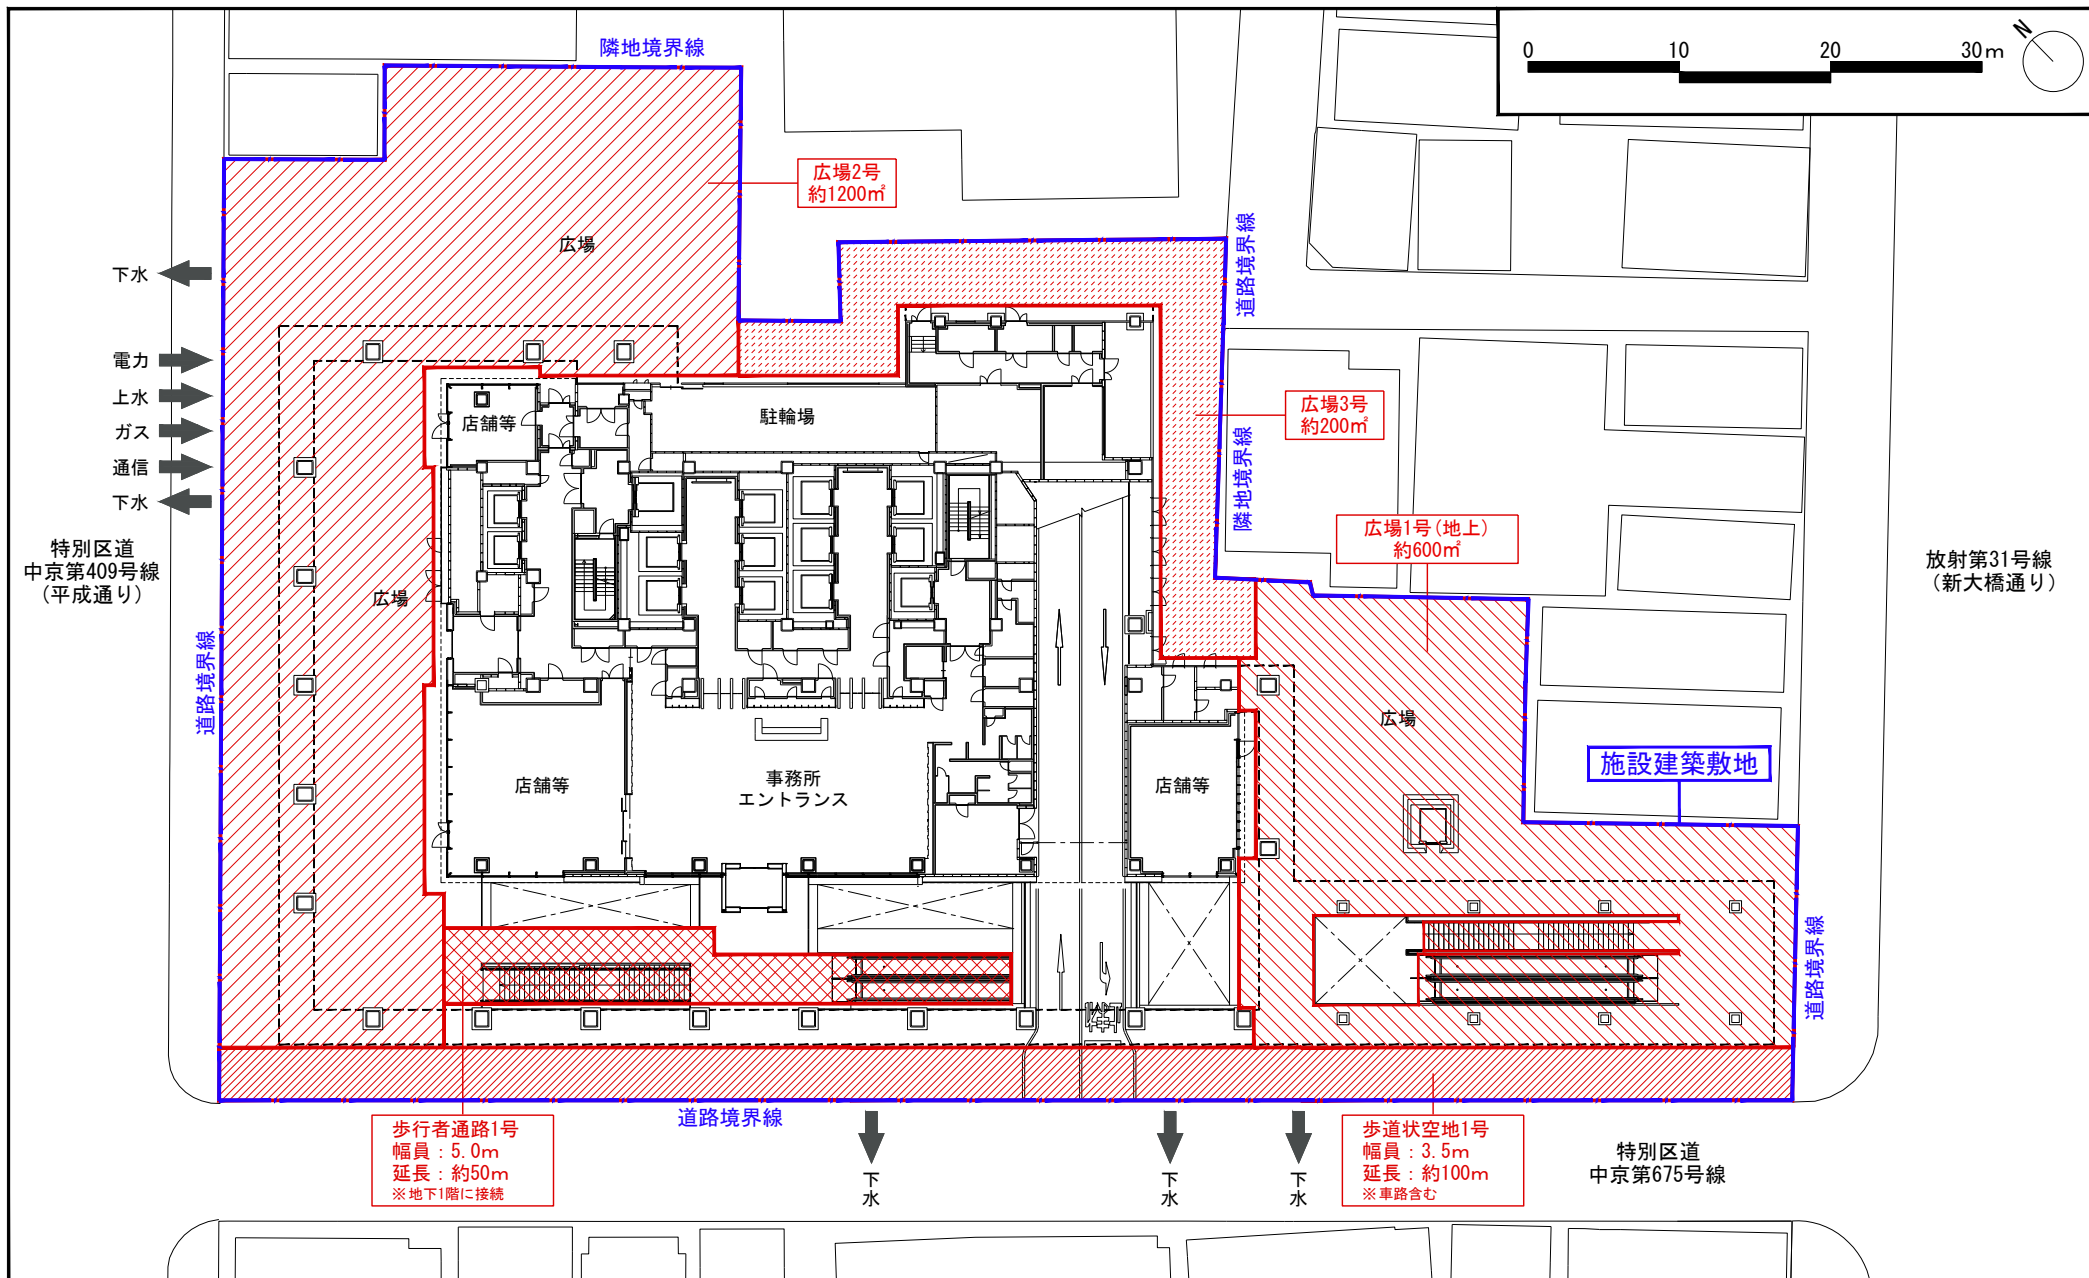

1:200 (A1)
1:400 (A3)

